



CÂMARA MUNICIPAL DE SANT'ANA DO LIVRAMENTO
CIDADE SIMBOLO DA INTEGRAÇÃO BRASILEIRA COM OS PAISES DO MERCOSUL
VEREADOR MAURÍCIO (GALO) DEL FABRO

JUSTIFICATIVA DE ANÁLISE DE EMENDAS IMPOSITIVAS
EMENDA: 3760

O vereador, abaixo firmado, no uso de suas atribuições legais e regimentais, em conformidade do **Projeto de Lei 127/19, EMENDA IMPOSITIVA 3760**, tendo em conta os itens que deverão ser readequados, conforme o que segue:

Definição do Objeto:

O objeto direcionado é para a obra de conclusão do Entrepasto do Mel e Abelhas, estabelecimento destinado ao recebimento e industrialização do mel oriundo de vários produtores, ficando a cargo do gestor, dentro de sua discricionariedade, aplicar o valor correspondente, obedecendo o memorial descritivo, assim como o PROJETO da planta em anexo.

Definição do beneficiário: Associação Santanense de Apicultores
– CNPJ: 10.686.011/0001-20.


Identificar a redução do recurso:

A redução do recurso está devidamente identificada junto à RESERVA DE CONTINGÊNCIA

Outro item:

A Associação Santanense de Apicultores será a responsável de executar a obra conforme MEMORIAL DESCRITIVO, PLANTAS DE FACHADA, PLANTA DE LOCALIZAÇÃO e PLANTA DE LOCALIZAÇÃO.

Sant'Ana do Livramento, 28 de fevereiro de 2020.

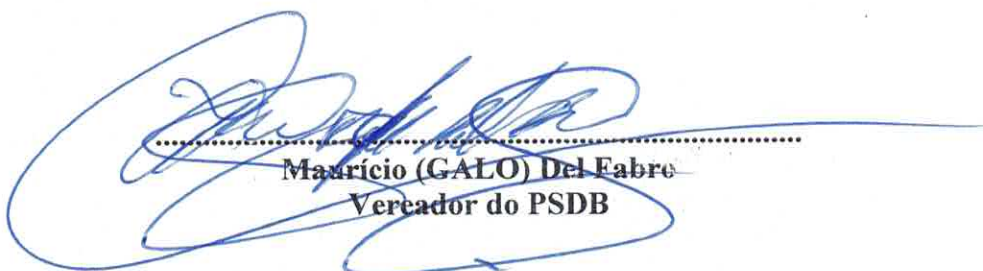

Maurício (GALO) Del Fabre
Vereador do PSDB



PREFEITURA MUNICIPAL DE SANT'ANA DO LIVRAMENTO

Cidade Símbolo de Integração do Mercosul

Secretaria Municipal de Planejamento e do Meio Ambiente

Vereador: MAURICIO GALO DEL FABRO Emenda: 3760

A seguir estão assinalados com um "X" os itens que deverão ser reavaliados ou que estão ausentes na referida emenda:

Itens relacionados ao Plano de Trabalho	
Definição do objeto	X
Quantidade e especificação necessária de materiais de consumo	
Quantidade e especificação necessária de materiais permanentes/equipamentos	
Definição do beneficiário (Ex.: Qual UBS irá receber o equipamento indicado?)	X
Indicação do local da obra (definir a área de construção- o que fazer e onde)	
Justificativa para medida (estudo técnico/projeto e orçamento)	
Cópia de 3 (três) orçamentos para indicação do valor do produto/serviço- preço de mercado	
Itens relacionados ao repasse para entidades	
Dados cadastrais da entidade beneficiada (CNPJ)	
Readequação da atividade/projeto: objeto não condiz com o orçamento da Secretaria	
Entidade inapta a receber verbas públicas	
Itens sobre o orçamento	
Identificar a redução do recurso	X
Readequação ao orçamento: programa/atividade/projeto. Incompatibilidade com PPA e LDO	

Outro item específico a ser reavaliado: * DEFINIR SE A SECRETARIA OU A ASSOCIAÇÃO EXECUTARÁ A OBRA. CASO SEJA A ASSOCIAÇÃO, DEVERÁ ALTERAR O PROJETO/ATIVIDADE. PROCEDIMENTO A SER TOMADO PARA EMENDAS DESTINADAS À ENTIDADES:

As entidades beneficiadas devem juntar a documentação necessária e o Programa de Trabalho para cada Emenda (se for beneficiada com mais de uma) e efetuar a sua entrada via protocolo na Secretaria Municipal da Fazenda para abertura de Processo de Análise de Viabilidade Técnica.



PREFEITURA MUNICIPAL DE SANT'ANA DO LIVRAMENTO/RS

“Cidade símbolo da Integração brasileira com países do MERCOSUL”

(Lei Federal 12.095 de 19/11/2009)

Secretaria Municipal de Planejamento e Meio Ambiente

Memorial Descritivo

1 – Estabelecimento:

Entrepasto de Mel de Abelhas, o estabelecimento destinado ao recebimento, classificação e industrialização do mel, oriundos de vários estabelecimentos.

2 – Localização e Situação:

O Entrepasto de Mel de Abelhas está localizado no Distrito Industrial do Município de Sant'Ana do Livramento, conforme planta de localização e situação.

3 – Instalações:

3.1 - Seção de Recepção e Seleção: É isolada da circulação através de porta dotada de tela milimétrica à prova de insetos. Esta seção é precedida de plataforma móvel com altura regulável, podendo atingir 0,80m, a fim de facilitar o descarregamento, bem como de cobertura com prolongamento suficiente para abrigar os veículos transportadores

3.2 - Sala de Processamento: É isolada da circulação através de porta dotada de tela milimétrica à prova de insetos. Comporta variados equipamentos, como mesa desoperculadora, centrífuga, bomba e mesas. A Sala de Recepção e Seleção são separadas por uma divisória de PVC com altura igual ao pé-direito das salas, a mesma deve possuir óculo de 80cmx80cm para a passagem de caixilhos.

3.3 - Sala de Envaze: É isolada da circulação através de porta dotada de tela milimétrica à prova de insetos. Comporta variados equipamentos, como homogeneizador, máquina de envase e descristalizador. Entre a Sala de Envaze e o Depósito de Embalagens deve possuir um óculo, com dimensões de 80x80cm.

3.4 - Depósito de Embalagens: É isolada do meio exterior e do depósito de produtos embalados e expedição através de porta dotada de tela milimétrica à prova de insetos. Localizado em posição que permite fácil acesso às seções de higienização de recipiente e à sala de envase. Em seu perímetro possui divisórias de PVC com altura de 2,50m.

3.5 – Sala para Higienização de Tonéis: É isolada do meio exterior e da sala de recepção através de porta dotada de tela milimétrica à prova de insetos. Possui tanque para higienização e situa-se próximo ao depósito de embalagens. Em seu perímetro possui alvenaria, devidamente impermeabilizada, com altura de 30cm, acima disso divisória de PVC com altura de 2,20m.

3.6 - Depósito de Produtos Embalados e Expedição: É isolado da circulação e do depósito de embalagens através de porta dotada de tela milimétrica à prova de insetos. Entre a Sala de Envaze e o Depósito de Produtos Embalados e Expedição deve possuir um óculo, com dimensões de 80x80cm.



PREFEITURA MUNICIPAL DE SANT'ANA DO LIVRAMENTO/RS
"Cidade símbolo da Integração brasileira com países do MERCOSUL"
(Lei Federal 12.095 de 19/11/2009)

Secretaria Municipal de Planejamento e Meio Ambiente

4 – Pisos e Esgotos:

Piso antiderrapante, constituído de material resistente a choques e à ação de ácidos e álcalis, permite fácil higienização, com uma declividade mínima de 1% (um por cento) em direção aos ralos e canaletas.

Possui canaletas ou ralos, de acordo com as finalidades das dependências, indicados em projeto, bem como sistema de tratamento composto de Fossa Séptica e Sumidouro, descritos e projeto.

- Instalação do sistema fossa séptica e sumidouro.

Deverá ser executada escavação mecânica do solo, onde será construído um sistema de tratamento de esgoto sanitário, a base receberá leito de brita nº 4 com espessura de 3cm.

O tanque séptico será construído seguindo as medidas em projeto anexo, executado em alvenaria de tijolos maciços conformando paredes de 20cm e demais estruturas em concreto armado e revestido internamente com chapisco e massa única com adição de impermeabilizante deixando os cantos arredondados.

O sumidouro será construído seguindo as medidas em projeto anexo, executado em alvenaria de tijolo cerâmico espaçados em 5cm, conformando paredes de 14cm e demais estruturas em concreto armado.

Após a construção deverá ser efetuado o reaterro do entorno dos tanques utilizando o mesmo material da escavação.

A tampa pré-moldada ficará ao nível do pavimento da área onde esteja localizada. A inclinação interior será de 10%.

5 – Paredes e Portas:

As paredes são de isopanel com revestimento metálico, material impermeável, ou divisória de PVC onde indicado.

Todas as portas serão do tipo "vai e vem", sem maçaneta e dotadas de tela milimétrica à prova de insetos. As janelas serão sempre metálicas, de fácil abertura e providas de telas à prova de insetos.

6 - Teto:

O teto de todas as dependências onde se realizem trabalhos de beneficiamento e envase do mel é constituído de isopanel com revestimento metálico de fácil higienização.

7 – Lavatórios de mãos e higienizadores:

Em todos os locais onde são realizadas as operações de recebimento, beneficiamento e envase do mel, existirão lavatórios de mãos de aço inoxidável, com torneiras acionadas à pedal, joelho ou outro meio que não utilize o fechamento manual, providos de sabão líquido inodoro e coletor de toalhas usadas, acionado a pedal.



PREFEITURA MUNICIPAL DE SANT'ANA DO LIVRAMENTO/RS

“Cidade símbolo da Integração brasileira com países do MERCOSUL”

(Lei Federal 12.095 de 19/11/2009)

Secretaria Municipal de Planejamento e Meio Ambiente

8 – Vestiários e Sanitários:

Construídos com acesso independente a qualquer outra dependência, serão de alvenaria, com piso e paredes impermeáveis e de fácil higienização. Com dimensões especificadas em projeto.

Terá lavatórios de mãos com torneiras acionadas à pedal ou outro meio que não utilize as mãos, providos de sabão líquido inodoro e coletor de toalhas usadas, também acionado a pedal.

Todas as aberturas dos vestiários, banheiros e sanitários serão providas de telas à prova de insetos.

9 – Barreira Sanitária:



As barreiras sanitárias disporão de lavador de botas com água corrente, escova e sabão; e pia com torneira acionada a pedal ou joelho e sabão líquido. A localização das mesmas está indicada em projeto.

10 – Escritório e Almoxarifado:

Localizado fora do ambiente industrial, conforme projeto.

Sant'Ana do Livramento, janeiro de 2018.


Gustavo Fernandes
Eng. Civil – SEPLAMA
CREA RS 20274

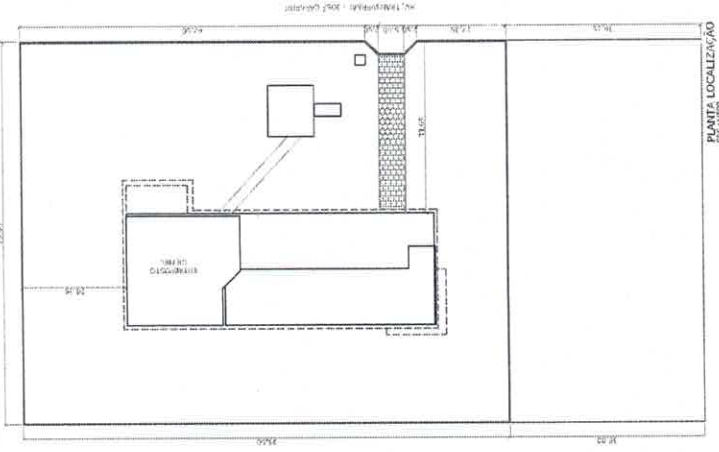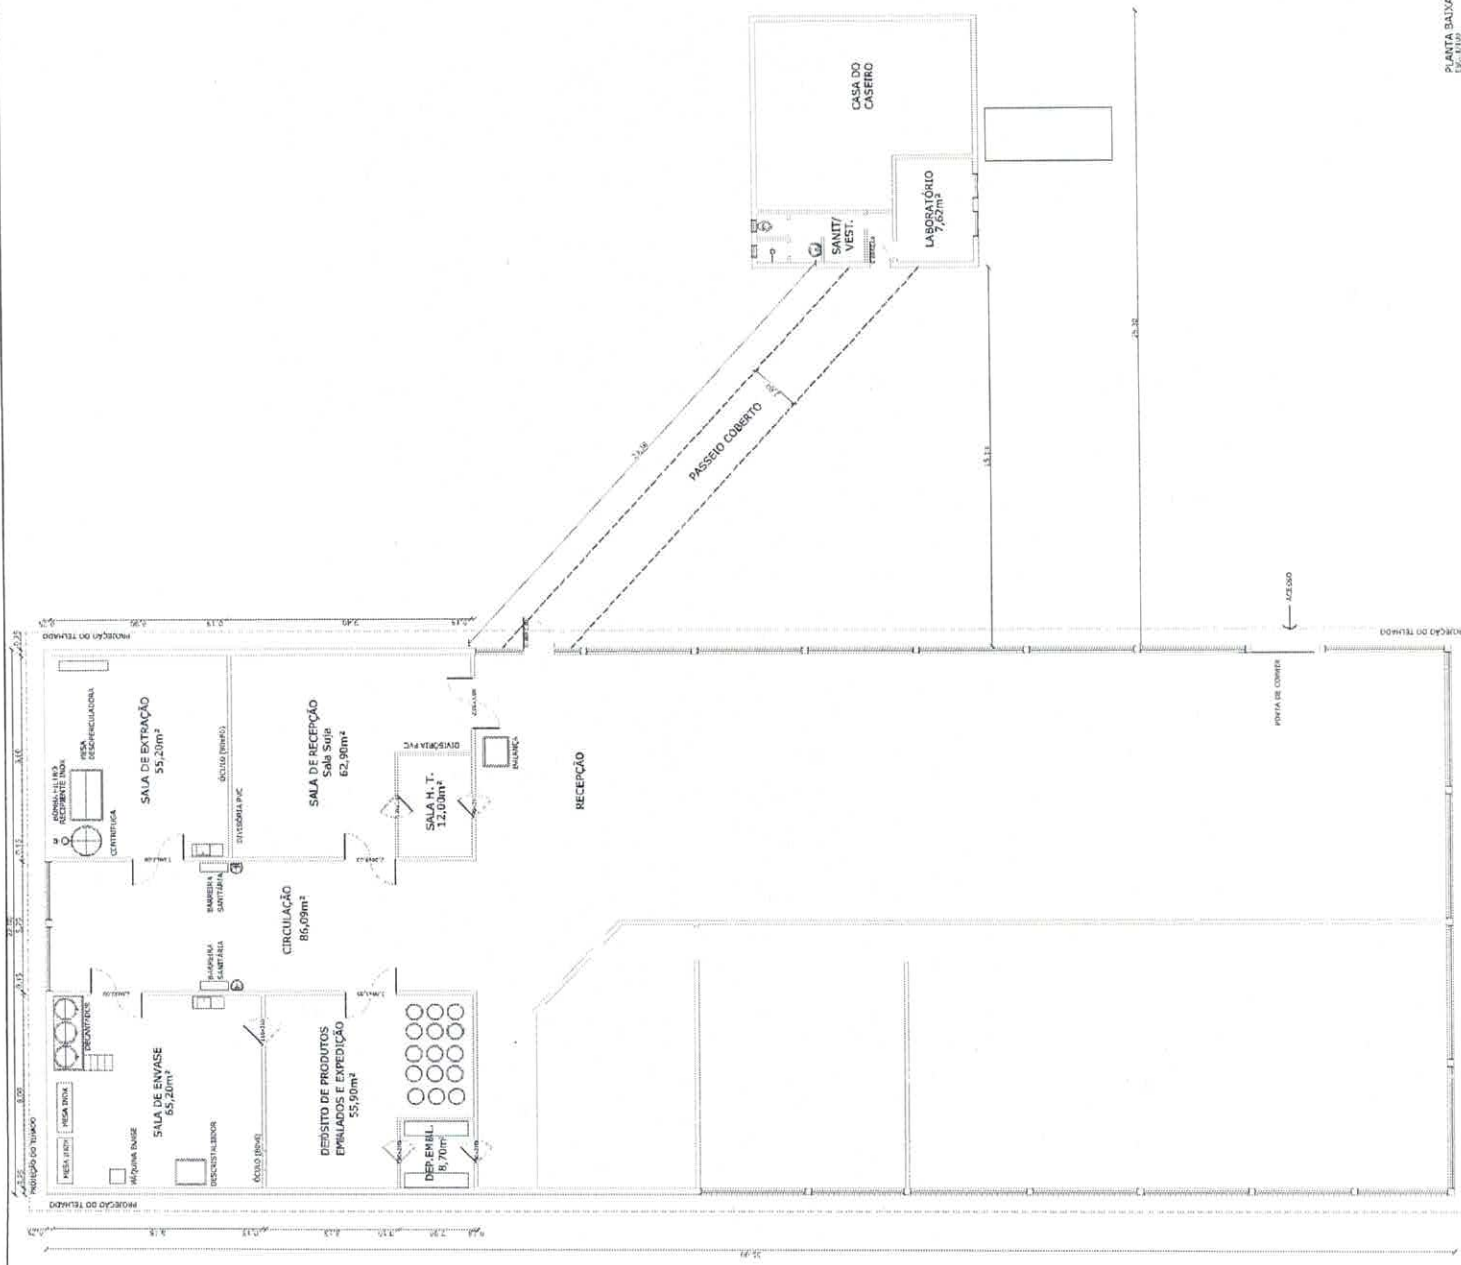


PREFEITURA MUNICIPAL DE SANTANA DO LIVRAMENTO
SUPPLA - SECRETARIA DE PLANEJAMENTO E MEIO AMBIENTE
DEPTO. DE DESENVOLVIMENTO URBANO E PLANEJAMENTO
Rua Alan Kardec, 55 - Jardim das Palmeiras - Livramento - RS
Fone: (51) 3366.1176

PROJETO ENTREPÓSITO DE MEL
- LOCALIZAÇÃO E PLANTA BAIXA -
LOCAL: RUA JORGE KNUSSZOW - ENTREGA REGISTRAL


Responsável Técnico Engenheiro Civil CREA: RS 202738	Prefeitura Municipal de Santana do Livramento CNPJ: 06.948.919/0001-09	A. Utiliz.: 492.02 m²	A. T. Constr.: 1.296.94 m²	A. Lote: 9.975.00 m²
ESCALA: 1:500	DATA: 08/01/2018	DESENHISTA: Gustavo	PROJETA: 02/04	

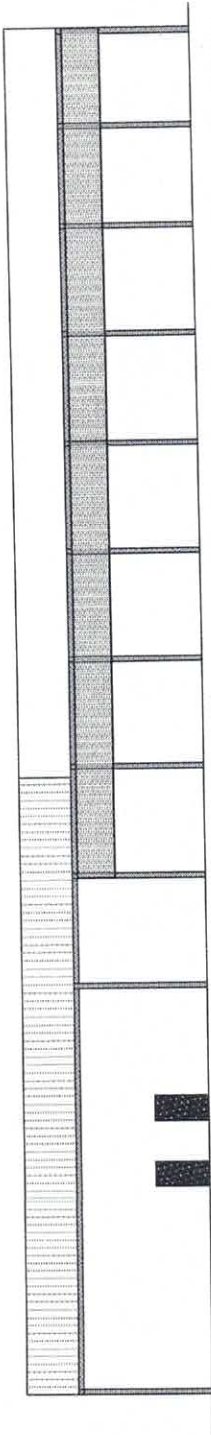

FACHADA POSTERIOR

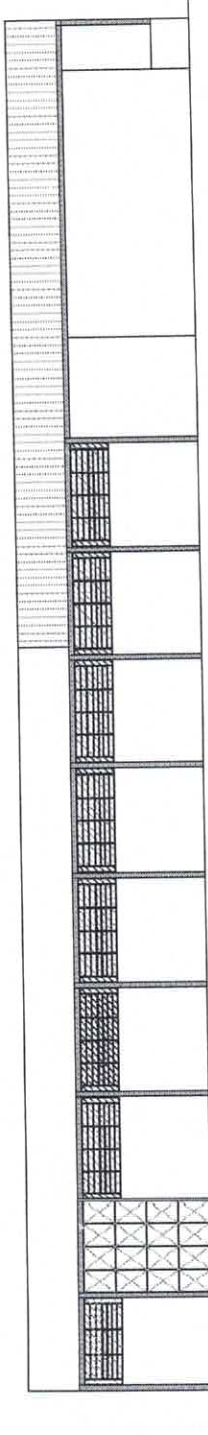

FACHADA FRONTAL

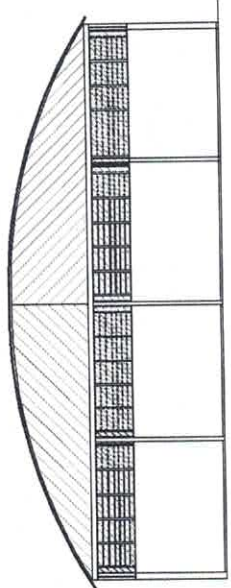

FACHADA LATERAL





PREFEITURA MUNICIPAL DE SANTANA DO LIVRAMENTO
SEPLAMA - SECRETARIA DE PLANEJAMENTO E MEIO AMBIENTE
DPR - DEPARTAMENTO DE PLANO DIRETOR
Rua 4 de Maio Km 01, 36 - Hótel de Santana do Livramento - RS
Telefone: (51) 3364-1136

PROJETO ENTREPÓSITO DE MEL
- FACHADAS -

LOCAL: RUA DORCE KARUZZI - DISTRITO INDUSTRIAL

Responsável Técnico Gustavo Pinheiro Fernandes CREA: 13.207/RS	Prefeitura Municipal de Santana do Livramento CNPJ: 16.114.000/09	A. Útil: 492,02 m² A. T. Const: 1.238,94 m² A. Lot: 9.975,00 m²
--	---	---

ESCALA: 1:50	DATA: 08/01/2018	DESENHISTA: Gustavo	PROJETA: 03/04
--------------	------------------	---------------------	----------------

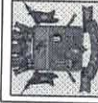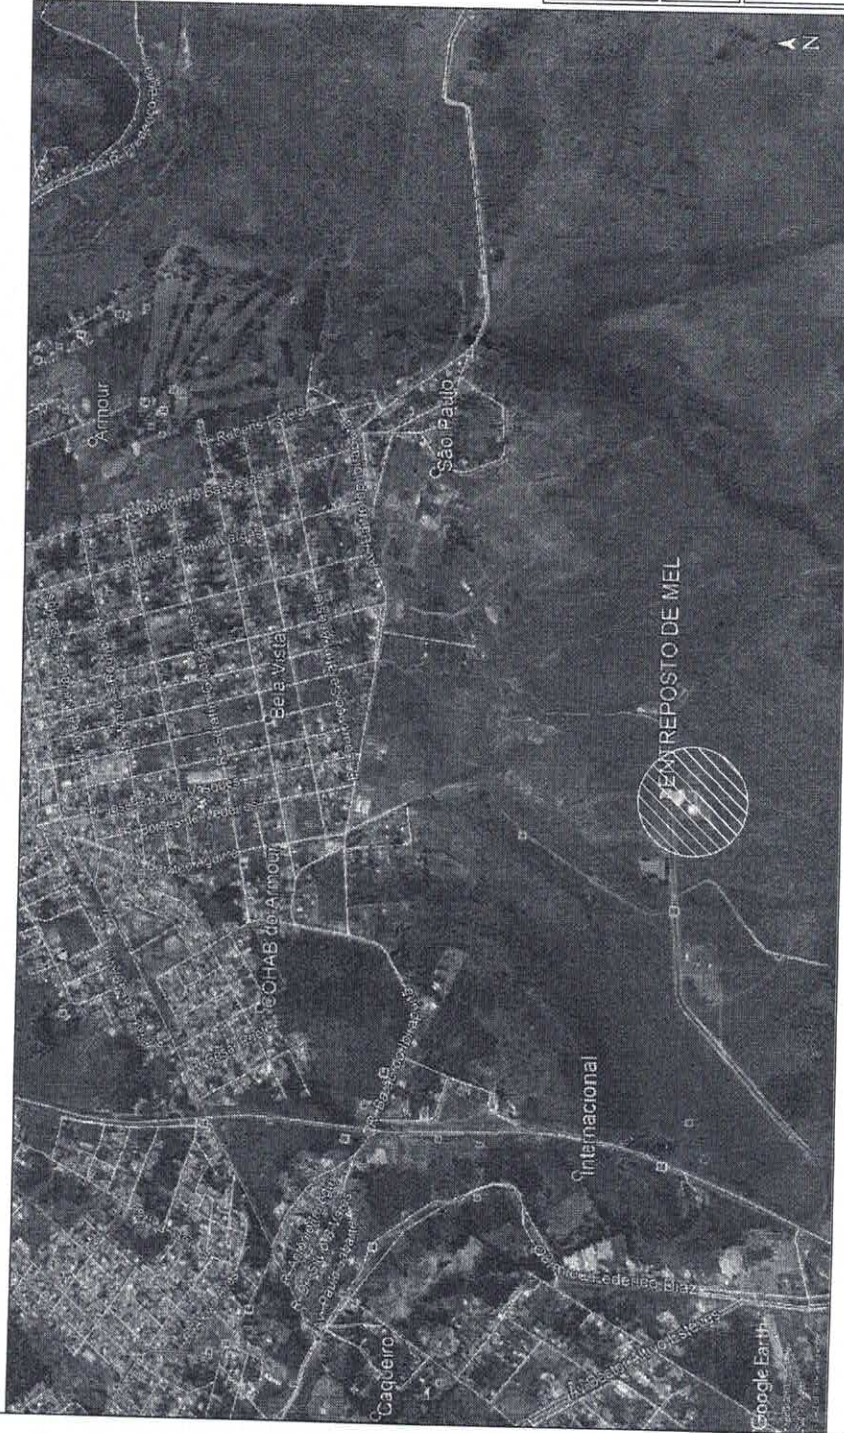

PREFEITURA MUNICIPAL DE SANTANA DO LIVRAMENTO
SEPLAMA - SECRETARIA DE PLANEJAMENTO E MEIO AMBIENTE
DPD - DEPARTAMENTO DE PLANO DIRETOR
Rua Alan Kandec, 59 - Hinkelica - Santana do Livramento - RS
Telefone: (51) 3662-1126

PROJETO ENTREPOSTO DE MEL
- SITUAÇÃO -

LOCAL: RUA JORGE KARUSZKI - DISTRITO INDUSTRIAL

Responsável Técnico
Gustavo Pinheiro Fernandes
CREA: RS 202748

Prefeitura Municipal de
Santana do Livramento
CNPJ: 03.124.981/0001-98

Coordenadas Geográficas:
30°54'30,15"S
55°29'50,30"W
(Portão de acesso)

ESCALA: Sem escala

DATA: 08/01/2018

DESENHISTA:

Gustavo

PRANCHIA:

01/04