



ESTADO DO RIO GRANDE DO SUL
PREFEITURA MUNICIPAL DE SANT'ANA DO LIVRAMENTO
Secretaria Municipal de Administração

PMSA OF Nº 672/2025

Sant'Ana do Livramento, 08 de dezembro de 2025.

Senhor Presidente:

Apraz-nos cumprimentar Vossa Excelência e, na oportunidade, em atenção ao “Pedido de Informação nº 192/2025”, de autoria do Vereador Rafael de Castro, encaminhar, em anexo, as informações prestadas pela Secretaria Municipal de Obras.

Sendo o que tínhamos para o presente, aproveitamos a oportunidade para manifestar protestos de consideração e apreço.



ANA LUIZA MOURA TAROUCO
Prefeita Municipal

Exmo. Sr.

Ver. FELIPE COELHO PINTO

M.D Presidente da Câmara Municipal de Vereadores
Sant'Ana do Livramento – RS.



4935
04/12/2025

ESTADO DO RIO GRANDE DO SUL
PREFEITURA MUNICIPAL DE SANT'ANA DO LIVRAMENTO
SECRETARIA MUNICIPAL DE OBRAS

Sant'Ana do Livramento, 4 de dezembro de 2025.

Memorando Nº 437/2025

Da: Secretaria Municipal de Obras

Para: Secretaria Municipal de Administração

Assunto: Resposta ao Pedido de Informação nº 192/2025 – Obras no Terminal de Ônibus Urbano

Prezados,


Em atenção ao Pedido de Informação nº 192, de autoria de Vereador Rafael de Castro, referente às obras previstas para o Terminal de Ônibus Urbano do Município, informamos que há projeto elaborado para a construção de unidade sanitária com fraldário no Terminal de Transporte Público Coletivo, localizado na Avenida Almirante Tamandaré, entre as ruas Rivadávia Corrêa e Silveira Martins, com área aproximada de 20,43 m² e prazo de execução estimado em 120 (cento e vinte) dias. O projeto arquitetônico e demais peças técnicas foram elaborados pela Secretaria Municipal de Planejamento e Meio Ambiente (SEPLAMA), por meio do Departamento de Plano Diretor (DPD), tendo sido encaminhados a esta Secretaria Municipal de Obras para as devidas providências quanto à instrução do processo de contratação. A contratação será realizada com recurso vinculado proveniente da Emenda Parlamentar nº 202532980003 – Heitor Schuch.

Após a consolidação da documentação técnica, esta Secretaria remeteu o expediente ao Departamento de Licitações e Contratos para abertura do respectivo procedimento licitatório, nos termos da Lei nº 14.133/2021. Atualmente, o processo encontra-se em fase licitatória, razão pela qual ainda não há data exata definida para o início da execução das obras. Ressalta-se, contudo, que os serviços serão iniciados tão logo concluído o certame, com a adjudicação, homologação, assinatura do contrato e emissão da Ordem de Início, observando-se o prazo de execução previsto no projeto.

Para fins de atendimento ao referido Pedido de Informação, o projeto arquitetônico da obra será encaminhado em anexo.

Sendo o que cumpria para o momento, colocamo-nos à disposição para eventuais esclarecimentos complementares.

Atenciosamente,

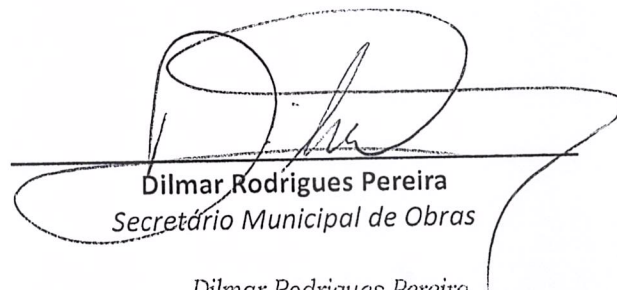


Dilmar Rodrigues Pereira
Secretário Municipal de Obras


Dilmar Rodrigues Pereira
SECRETÁRIO DE OBRAS
SANT'ANA DO LIVRAMENTO

Memorando nº 437


1 de 1

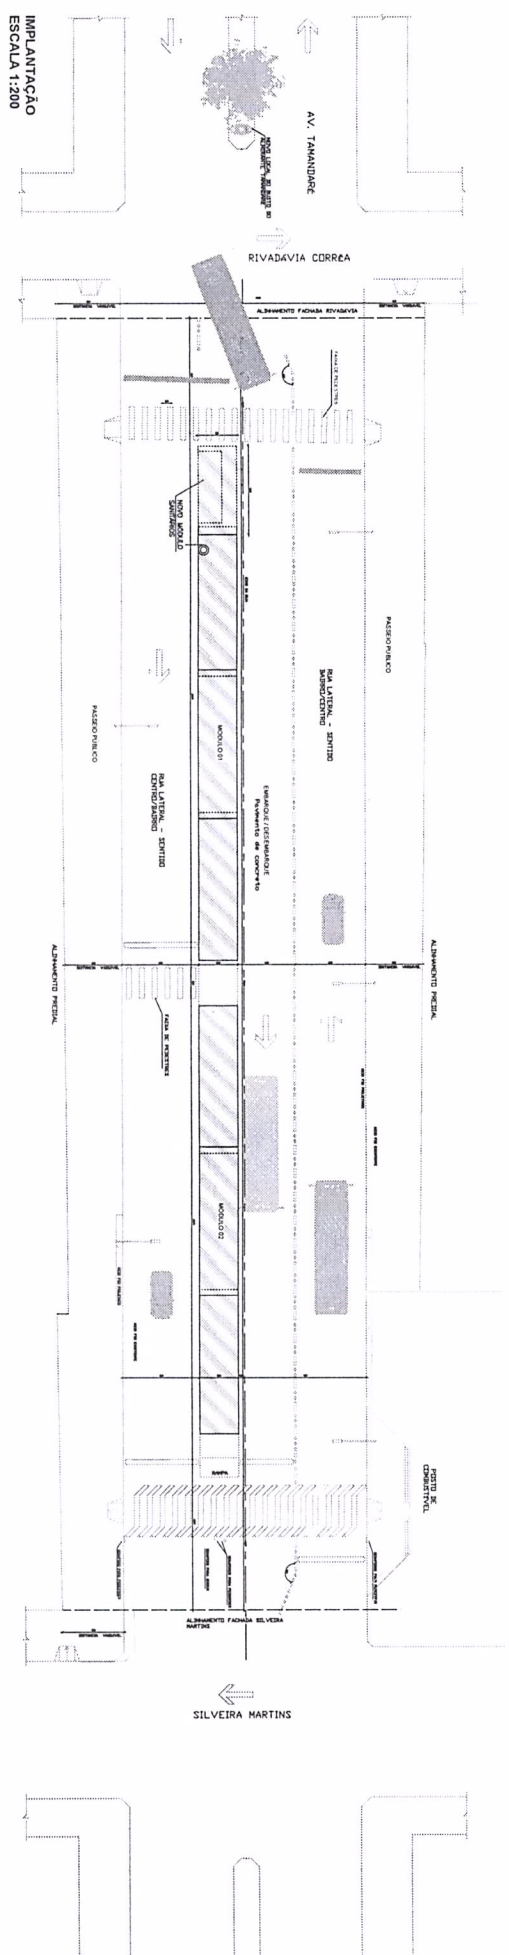


IMPLANTAÇÃO
ESCALA 1:200

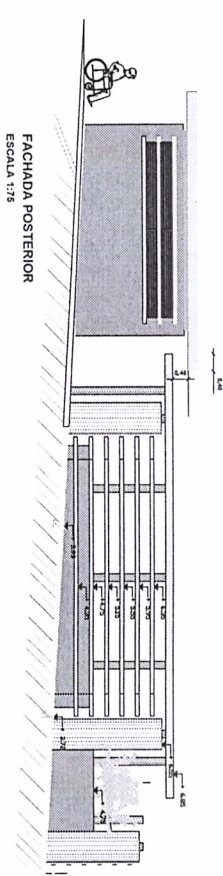


FACHADA POSTERIOR
ESCALA 1:75

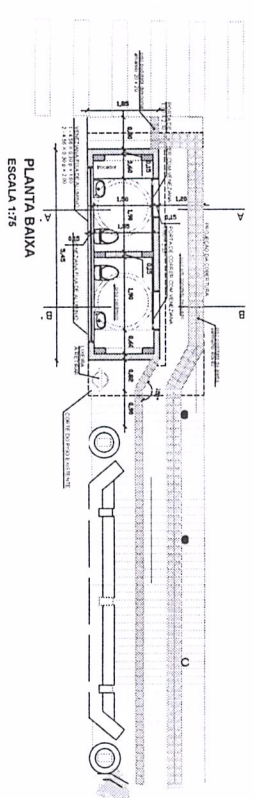


PLANTA BAIXA
ESCALA 1:75

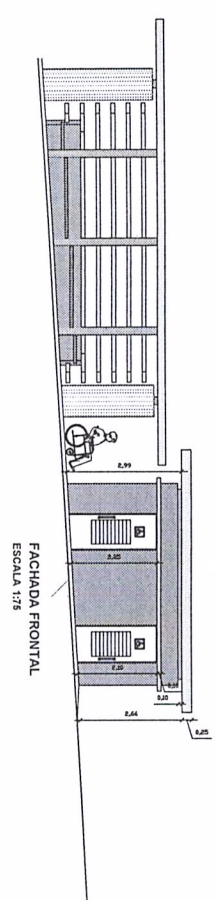

FACHADA FRONTAL
ESCALA 1:75

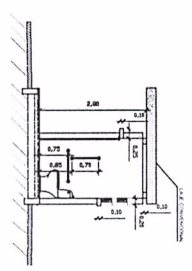

CORTE A - A'
ESCALA 1:75

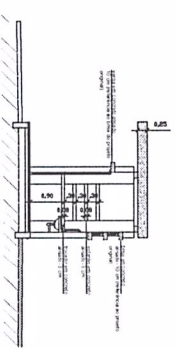

CORTE B - B'
ESCALA 1:75



PREFEITURA MUNICIPAL DE SANTANA DO LIVRAMENTO
SERVÍCIO: SECRETARIA DE PLANEJAMENTO E MEIO AMBIENTE
RUA ALAN VASCONCELOS, 33 - CEP: 97201-000 - FONE: (93) 3964-1135

PROJETO:
BANHEIROS COM FALDÁRIO NO TERMINAL DE TRANSPORTE PÚBLICO
COLETIVO

BORSEGO:
AV. TANANDARÉ ESQUINA RUA RIVADÁVIA CORREIA

RESPONSÁVEL TÉCNICO:

ARQUITETO: **ARQUITETÔNICO**
ARQUITETO E BOMBEIRO - CREA 22.794-8
PREFEITURA MUNICIPAL DE SANTANA DO LIVRAMENTO
RUA ALAN VASCONCELOS, 33 - CEP: 97201-000 - FONE: (93) 3964-1135

DATA: 20.04.2014
ESCALA: INDICADAS
DATA: 18/05/15
ÚNICA