



PREFEITURA MUNICIPAL DE SANT'ANA DO LIVRAMENTO
Cidade Símbolo de Integração Brasileira com os países do MERCOSUL
Lei Federal nº 12.095 de 19 de dezembro de 2009
Secretaria Municipal de Administração

PROJETO DE:

LEI Nº DE DE DE 2015

Autoriza o Município de Sant'Ana do Livramento a receber em doação o imóvel que menciona e dá outras providências.

F.F, PREFEITO MUNICIPAL DE SANT'ANA DO LIVRAMENTO.

FAÇO saber, em cumprimento ao disposto no art. 102, Inciso IV, da Lei Orgânica do Município, que a Câmara Municipal aprovou e Eu sanciono e promulgo a seguinte Lei:

Art. 1º - Fica o Executivo Municipal autorizado a receber, em doação, imóvel de propriedade de CONSTRUBRÁS EMPREENDIMENTOS IMOBILIÁRIOS LTDA, localizado no dentro dos limites da Rua João Canuto Marques, com área total de 514,15 metros quadrados.

Parágrafo Único – O imóvel recebido em doação será para que o município viabilize o prosseguimento da via pública mencionada.

Art. 2º - As despesas cartorárias e de Registro de Imóvel correrão a expensas do Município.

Art. 3º - Revogadas as disposições em contrário, esta Lei entrará em vigor na data de sua publicação.

Sant'Ana do Livramento, de de 2015.

Prefeito Municipal

Registre-se e Publique-se:

Secretário M. de Administração

PM-147/2015



PREFEITURA MUNICIPAL DE SANT'ANA DO LIVRAMENTO
Cidade Símbolo de Integração Brasileira com os países do MERCOSUL
Lei Federal nº 12.095 de 19 de dezembro de 2009
Secretaria Municipal de Administração


JUSTIFICATIVA

Estamos encaminhando, para apreciação desse Egrégio Legislativo Municipal, o Projeto de Lei que *“Autoriza o Município de Sant'Ana do Livramento a receber em doação o imóvel que menciona e dá outras providências”*.

Solicitamos a aprovação do presente projeto, a fim de o município possa receber área de terras de 514,15 metros quadrados dentro dos limites da Rua João Canuto Marques, conforme matrícula nº 24268 do Cartório de Registro de Imóveis, memorial descritivo, mapas de desmembramento e parecer da procuradoria Jurídica, em anexo, viabilizando o prosseguimento dessa via pública.

Por todo o exposto, e principalmente pela relevância do tema, é que estamos encaminhando o presente PL para apreciação desse Legislativo Municipal, esperando a aprovação por parte dos ilustres Vereadores.

Sant'Ana do Livramento, 16 de novembro de 2015.

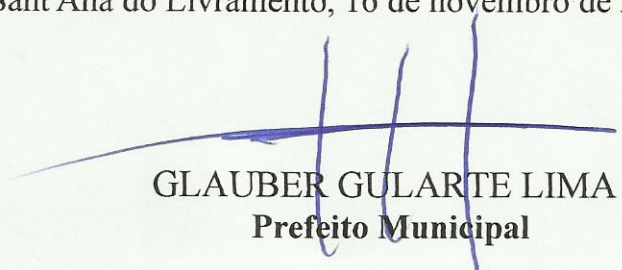
GLAUBER GULARTE LIMA
Prefeito Municipal

24268/1
MATRÍCULA



Registro de Imóveis da Comarca de Sant'Ana do Livramento

LIVRO N.º 2 — REGISTRO GERAL

FLS. 1vº
MATRÍCULA 24268

PALACIOS, professora, portadora da Carteira de Identidade nº 8387 e seu esposo HONORATO BALZAC PALACIOS que também se assina HONORATO-BALZAX PALACIOS, aposentado, portador da carteira de identidade nº 12579, ambos inscritos no CIC/MF 117.171.730/04, brasileiros, residentes e domiciliados nesta cidade.

FORMA DO TÍTULO: Escritura Pública nº 7.912/090, do Livro 89, lavrada em 25 de abril de 1988, por Marco Antonio Cruz Cademartori, Tabelião do 1º Tabelionato local.

VALOR: não consta.

IMÓVEL: O todo constante desta matrícula.

CONDIÇÕES: não constam.

Prot nº 48.385

O Referido é verdade e dou fé.

C: Cz\$ 380,40

A Oficial: *Terezinha Thalheimer Moraes* Terezinha Thalheimer Moraes.

R-2-24268 - 16 de Agosto de 2001.

TÍTULO: INVENTÁRIO.

TRANSMITENTE: Herança de: HONORATO BALZAC PALACIOS.

ADQUIRENTE: Viúva-meeira: NOEMY UCHA PALACIOS, brasileira, viúva, professora aposentada, residente e domiciliada nesta cidade à rua dos Andradas, nº 739, aptº 13.

FORMA DO TÍTULO: Formal de Partilha, extraído em 07.03.2000, dos Autos do Processo de Inventário nº 4.882/368, por Maria Gorete Dutra, Escrivã da 1ª Vara Cível desta Comarca; Homologado por sentença de 06.07.1994, pelo Exmo. Sr. Dr. Afonso Tadeu do Amaral de Pauli, MMº Pretor, da 1ª Vara Cível desta Comarca, o qual transitou em julgado, sendo o atual número de processo: 3216.

VALOR: CR\$ 900.000,00, em 13 de janeiro de 1994.

IMÓVEL: No todo constante desta matrícula, somente a metade, avaliado em CR\$ 1.800.000,00.

CONDIÇÕES: Não constam.

Protocolado sob nº 87785, em 10.08.2001.

O referido é verdade e dou fé.

E=R\$ 46,40 Recibo: 144907 Talão: 2899.

A Oficial: *Terezinha Thalheimer Moraes* Terezinha Thalheimer Moraes.

R-3-24268 - 16 de fevereiro de 2007.

ÔNUS: PENHORA.

EXEQUENTE: FAZENDA PÚBLICA MUNICIPAL DE SANT'ANA DO LIVRAMENTO-RS.

EXECUTADA: NOEMI UCHA PALACIOS.

FORMA DO TÍTULO: Mandado do Exmo. Sr. Dr. Fernando Tweedie Spadoni, MM, Juiz de Direito da 1ª Vara Cível desta comarca, extraído dos

CONTINUA A FOLHAS

02

REGISTRO DE IMOVEIS
Sant'Ana do Livramento
CERTIDÃO

CERTIFICO, que a presente é cópia fiel do original ao qual me reporto e dou fé.
Sant'Ana do Livramento, 10/12/2014



24268

MATRICULA



Registro de Imóveis da Comarca de Sant'Ana do Livramento

LIVRO N.º 2 — REGISTRO GERAL

SANT'ANA DO LIVRAMENTO, 18 DE MAIO

DE 1988.

FLS.

MATRICULA

CT.

01

24268

IMÓVEL: UM TERRENO, situado nesta cidade, subúrbios, lugar denominado Cerro do Caqueiro, com frente a rua Rivarol dos Santos Padilha, onde mede 38,70 metros; de frente a fundos pelo lado direito de quem olha-o de frente tem a extensão de 138,00 metros e limita-se com Alice Isabel Ucha Salinas, e esposo, do lado esquerdo a divisa é formada por uma linha composta de dois segmentos, sendo o primeiro com 111,30 metros e, o segundo abrindo levemente para a esquerda, com 35,90 metros, limitando-se em todas a extensão com Alberto Ucha e esposa, nos fundos tem a largura de 45,00 metros, onde limita-se com a sucessão de Almiro Ucha, perfazendo a área total de 5.806,66m².

PROPRIETÁRIOS: NOEMY UCHA PALÁCIOS que também se assina NOEMI UCHA-PALACIOS, professora, portadora da Carteira de Identidade nº 8387 e seu esposo HONORATO BALZAC PALÁCIOS que também se assina HONORATO BALZAX PALACIOS, aposentado, portador da carteira de identidade nº 12579, ambos inscritos no CIC/MF 117.171.730/04, brasileiros, residentes e domiciliados nesta cidade; ALDA UCHA DORNELLES, professora, portadora da carteira de identidade nº 2023547835 e seu esposo ALCINO DA SILVA DORNELLES, criador, portador da carteira de identidade nº 9020250149, ambos inscritos no CIC/MF nº 046.765.300/30, brasileiros, residentes e domiciliados nesta cidade; ALBERTO UCHA, comerciante, portador da carteira de identidade nº 6004544621 e sua esposa RUTH LESINA UCHA, professora, portadora da carteira de identidade nº 3004544973, ambos inscritos no CIC/MF nº 060.841.920/68, brasileiros, residentes e domiciliados nesta cidade; MARIA AGRÍCOLA UCHA, brasileira, maior, solteira, professora, portadora da carteira de identidade nº 6005218539, inscrita no CIC/MF nº 602.300.370/20, residente e domiciliada nesta cidade; ALICE ISABEL UCHA SALINAS que também se assina ALICE IZABEL UCHA SALINAS, professora, portadora da carteira de identidade nº 1021254063 e seu esposo ROSALINO SALINAS, aposentado, portador da carteira profissional nº 97.388, ambos inscritos no CIC/MF nº 047.319.640/91, brasileiros, residentes e domiciliados nesta cidade, SUCESSÃO DE ALMIRO UCHA, representada por sua procuradora Dra. Suzana Fialho Campos, conforme Alvará Judicial assinado pelo Exmº Sr. Dr. Jose Antonio Prates Piccoli, MM. Juiz de Direito da 3ª Vara, expedido por Rogério Pinto Müller, Escrivão do 3º Cartório, datado de 14.03.88. REGISTRO ANTERIOR: Livro 2, Reg. geral, matr. 23002, nº AV-3-23002, 18.5.88. C: 023285, 30. A Oficial: *Terezinha Thalheimer Moraes* Terezinha Thalheimer Moraes.


R-1-24268-18 de maio de 1988.

TÍTULO: DIVISÃO, LOCALIZAÇÃO E EXTINÇÃO DE CONDOMÍNIO.

TRANSMITENTES: ALDA UCHA DORNELLES e seu esposo ALCINO DA SILVA DORNELLES; ALBERTO UCHA e sua esposa RUTH LESINA UCHA, MARIA AGRÍCOLA UCHA; ALICE ISABEL UCHA SALINAS que também se assina ALICE IZABEL UCHA SALINAS e seu esposo ROSALINO SALINAS; SUCESSÃO DE ALMIRO UCHA, já qualificados anteriormente.

ADQUIRENTES: NOEMY UCHA PALÁCIOS que também se assina NOEMI UCHA -

CONTINUA NO VERSO

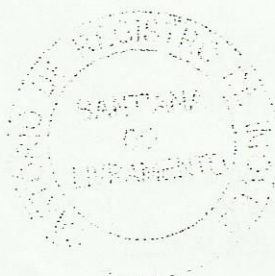

242 68/
MATRÍCULA



Registro de Imóveis da Comarca de Sant'Ana do Livramento
LIVRO Nº 2 - REGISTRO-GERAL

FLS. MATRÍCULA

2ª 242 68

AV-6-24.268 - Sant'Ana do Livramento, 09 de Novembro de 2012.

RETIFICAÇÃO DO ESTADO CIVIL: Certifico que, conforme requerimento, datado de 15 de Novembro de 2012, assinado por Honorato Balzac Palácios Filho, arquivado neste Ofício, juntamente com fotocópia autêntica da Certidão de Nascimento nº 098871 01 55 1968 1 00182 275 0037267 85, fica retificado o estado civil de Honorato Balzac Palácios Filho, proprietário no R-5-24.268, desta matrícula, para SOLTEIRO. Protocolado sob nº 134078, em 05/11/2012.

O referido é verdade e dou fé.

E=R\$25,00. Selo: 0547.01.0700003.39545 - R\$ 0,25; 0547.03.0700003.08343 - R\$ 0,50

A Substituta: Joslaine Valzelir de Menezes Santos

R-7-24.268 - Sant'Ana do Livramento, 07 de Outubro de 2013.

TÍTULO: COMPRA E VENDA.

TRANSMITENTES: NOEMY UCHA PALACIOS, brasileira, viúva, professora aposentada, inscrita no CPF sob nº 602.300.290-00, portadora da carteira de identidade nº 1055560187, expedida pela SSP/RS em 15/12/1989, residente e domiciliada na rua Rivadávia Corrêa, nº 1244, bairro centro, nesta cidade, representada pelo procurador, Honorato Balzac Palacios Filho, adiante qualificado, conforme instrumento público de procuração lavrado no 1º Tabelionato local, no livro de procurações de nº 470, às fls. 124, nº 25.466; RAMON PALACIOS, funcionário público estadual, inscrito no CPF sob nº 462.682.270-34, portador da carteira nacional de habilitação nº 00390771494, expedida pelo DETRAN/RS em 19/09/2008, e sua mulher MARGARETH OLIMPIA ROSA ALVES PALACIOS, funcionária pública estadual, inscrita no CPF sob nº 380.438.900-72, portadora da carteira nacional de habilitação nº 01523897884, expedida pelo DETRAN/RS em 18/08/2011, brasileiros, casados pelo regime da comunhão parcial de bens, na vigência da Lei nº 6.515/77, residentes e domiciliados na rua Oscar Pacheco Gayer, nº 34, Bairro Pitangas, na cidade de Osório/RS, representados pela procuradora, Rosiane Alves Palacios, brasileira, solteira, maior, estudante, inscrita no CPF sob nº 023.523.350-19, portadora da carteira de identidade nº 9065357131, expedida pela SSP/RS em 18/01/2012, residente e domiciliada na rua dos Andradas, nº 739, Apto. 13, bairro centro, nesta cidade, conforme instrumento público de procuração lavrado no 1º Tabelionato local, no livro de procurações de nº 468-A, às fls. 176, nº 24.873; e HONORATO BALZAC PALÁCIOS FILHO, brasileiro, solteiro, conforme declarou, maior, eletricitista, inscrito no CPF sob nº 542.433.350-87, portador da carteira de identidade nº 1050651502, expedida pela SSP/RS em 09/06/1988, portador da carteira de identidade nº 1050651502, residente e domiciliado na rua Rivadávia Correa, nº 1244, bairro centro, nesta cidade.

ADQUIRENTE: CONSTRUBRAS EMPREENDIMENTOS IMOBILIÁRIOS LTDA., inscrita no CNPJ 18.949.480/0001-05, com sede na rua 13 de Maio, nº 1046, conjunto 05, bairro centro, nesta cidade, representada pelo sócio, Dr. Paulo Ricardo Rodrigues Brunet, brasileiro, advogado, casado, inscrito no CPF sob nº 426.711.910-49 e na OAB/RS sob nº 16.850, residente e domiciliado na rua Moisés Viana, nº 395, nesta cidade.

FORMA DO TÍTULO: Escritura Pública de Compra e Venda nº 53.120-091, do Livro nº 414, lavrada em 04 de Outubro de 2013, por Sandra Rosele da C. Cademartori, Tabeliã Designada do 1º Tabelionato local.

VALOR: R\$35.000,00 (trinta e cinco mil Reais) e, para fins fiscais, R\$62.624,83.

IMÓVEL: O todo constante desta matrícula.

CONDIÇÕES: Não constam.

OBS: Continua em vigor a Penhora constante do R-3-24.268 desta matrícula.

Protocolado sob nº 139785, em 04/10/2013.

O referido é verdade e dou fé.

E=R\$ 289,00. Selo: 0547.01.0700003.49112 - R\$ 0,30; 0547.07.0700003.03773 - R\$ 8,10

A Substituta: Joslaine Valzelir de Menezes Santos

CONTINUA A FOLHAS

REGISTRO DE IMÓVEIS
Sant'Ana do Livramento
CERTIDÃO

CERTIFICO, que a presente é cópia fiel do original ao qual me reporto e dou fé.
Sant'Ana do Livramento, 10/10/2014

24268

MATRÍCULA



Registro de Imóveis da Comarca de Sant'Ana do Livramento
LIVRO Nº 2 - REGISTRO-GERAL

SANT'ANA DO LIVRAMENTO, 16 DE FEVEREIRO DE 2007.

FLS.

02

MATRÍCULA

Mat.

24268

autos do processo de Execução Fiscal nº 025/1.03.0017131-5 em 01/11/2005, do qual fica uma via arquivada neste Ofício juntamente com o auto de penhora e depósito.

VALOR: R\$2.622,08

IMÓVEL: Somente a metade do imóvel constante desta matrícula, avaliada em R\$18.000,00.

CONDIÇÕES: Não constam.

Protocolado sob nº 106678, em 16/02/2007.

O referido é verdade e dou fé.

I=Nihil.

A Oficial: Terezinha Thalheimer Moraes Terezinha Thalheimer Moraes.

R-4-24.268 - Sant'Ana do Livramento, 30 de Janeiro de 2012.

TÍTULO: INVENTÁRIO.

TRANSMITENTE: Herança de HONORATO BALZAC PALÁCIOS, CPF nº 117.171.730-04.

ADQUIRENTE: Herdeiro-Filho RAMON PALÁCIOS, brasileiro, casado, médico veterinário, residente e domiciliado na rua Rivarol dos Santos Padilha, nº 731, nesta cidade.

FORMA DO TÍTULO: Formal de Partilha, extraído dos autos do Processo de Inventário nº 3216, em 14 de Setembro de 1994, por Maria Cristina Collares de Sousa, Oficial Ajudante da 3ª Vara desta comarca, homologado por sentença de 06/07/1994, do Exmo. Sr. Dr. Afonso Tadeu do Amaral de Pauli, Pretor da 3ª Vara desta comarca, a qual transitou em julgado.

VALOR: Cr\$450.000,00, (quatrocentos e cinquenta mil Cruzeiros), em 13/01/1994.

IMÓVEL: Somente 25% do imóvel constante desta matrícula.

CONDIÇÕES: Não constam.

Protocolado sob nº 129740, em 27/01/2012.

O referido é verdade e dou fé.

E=R\$116,20. Selo: 0547.01.0700003.32603 - R\$ 0,25; 0547.06.0700003.11361 - R\$ 4,85

A Substituta: Joslaine Valzelir de Menezes Santos Joslaine Valzelir de Menezes Santos.

R-5-24.268 - Sant'Ana do Livramento, 30 de Janeiro de 2012.

TÍTULO: INVENTÁRIO.

TRANSMITENTE: Herança de HONORATO BALZAC PALÁCIOS, CPF nº 117.171.730-04.

ADQUIRENTE: Herdeiro-Filho HONORATO BALZAC PALÁCIOS FILHO, brasileiro, casado, técnico em eletricidade, portador da carteira de identidade nº 1050651502, residente e domiciliado na rua dos Andradas, nº 739, apto. 13, nesta cidade.

FORMA DO TÍTULO: Formal de Partilha, extraído dos autos do Processo de Inventário nº 3216, em 14 de Setembro de 1994, por Maria Cristina Collares de Sousa, Oficial Ajudante da 3ª Vara desta comarca, homologado por sentença de 06/07/1994, do Exmo. Sr. Dr. Afonso Tadeu do Amaral de Pauli, Pretor da 3ª Vara desta comarca, a qual transitou em julgado.

VALOR: Cr\$450.000,00, (quatrocentos e cinquenta mil Cruzeiros), em 13/01/1994.

IMÓVEL: Somente 25% do imóvel constante desta matrícula.

CONDIÇÕES: Não constam.

Protocolado sob nº 129741, em 27/01/2012.

O referido é verdade e dou fé.

E=R\$116,20. Selo: 0547.01.0700003.32608 - R\$ 0,25; 0547.06.0700003.11365 - R\$ 4,85

A Substituta: Joslaine Valzelir de Menezes Santos Joslaine Valzelir de Menezes Santos.

CONTINUA NO VERSO

ENGENHEIRO CIVIL

CREA 54.235

MIGUEL CASTRO

Projetos e execução de obras – Avaliações

miguelhenriquecastro@hotmail.com

Rua Hugolino Andrade nº 280 Sala 03 Edif. Chamberly Fones 3242 2815 /9149 5408 S. do Livramento - RS

MEMORIAL DESCRITIVO PARA MAPA DE DESMEMBRAMENTO

1- ÁREA URBANA ORIGINAL

LOTE 31

IMÓVEL : Um terreno, situado nesta cidade, subúrbios, lugar denominado Cerro do Caqueiro, com frente à rua Rivarol dos Santos Padilha, onde mede 38,70 metros; de frente a fundos pelo lado direito de quem olha-o de frente tem a extensão de 138,00 metros e limita-se com Alice Isabel Ucha Salinas, e esposo, do lado esquerdo a divisa é formada por uma linha composta de dois segmentos, sendo o primeiro com 111,30 metros e, o segundo abrindo levemente para a esquerda, com 35,90 metros, limitando-se em todas a extensão com Alberto Ucha e esposa, nos fundos tem a largura de 45,00 metros, onde limita-se com a sucessão de Almiro Ucha, perfazendo a área total de 5.806,66 m², tudo conforme a Matrícula nº 24268 do Cartório do Registro de Imóveis desta Comarca.

O imóvel está localizado à rua Rivarol dos Santos Padilha, Setor 05 Quadra 47 Lote 31, conforme Cadastro Imobiliário da Prefeitura Municipal.

2- ÁREAS URBANAS RESULTANTES

2.1- DOAÇÃO DE ÁREA À MUNICIPALIDADE PARA PROLONGAMENTO DE VIA

LOTE B

MATR. 24268

IMÓVEL : Uma área de forma irregular, situada nos subúrbios desta cidade, frente para a rua João Canuto Marques onde mede 7,15 metros, pelo lado esquerdo de quem olha a área de frente mede 42,15 metros de frente a fundos e linda com o Lote C do mapa, de propriedade da firma Construbrás Empreendimentos imobiliários Ltda, pelo lado direito de quem olha a área de frente possui dois segmentos de reta, o primeiro mede 17,24 metros fazendo uma saliência e linda com a área A6 do mapa de propriedade da Sucessão de Noemy Ucha Palacios, e o segundo segmento fazendo uma entrância mede 26,47 metros e linda com o Lote B do mapa, de propriedade da firma Construbrás Empreendimentos Imobiliários Ltda, nos fundos mede 15,06 metros e linda com prolongamento da rua João Canuto Marques, perfazendo a área total

de 514,15 m2, imóvel pertencente ao Setor 05 Quadra 47 do Cadastro Imobiliário da Prefeitura Municipal;

Obs. O lote B faz parte de área maior de propriedade de CONSTRUBRÁS EMPREENDIMENTOS IMOBILIÁRIOS LTDA.

3.2- LOTES REMANESCENTES

LOTE A

IMÓVEL : Um terreno de forma triangular, situado nos subúrbios desta cidade, encravado, medindo 26,47 metros frente para o Oeste, onde linda com o lote B do mapa, de propriedade da firma Construbrás Empreendimentos Imobiliários Ltda, pelo lado que faz frente para o Norte mede 13,49 metros linda com o lote 77 de propriedade de Ana Paula Rodrigues e Gabriel Nunes Antunes, e pelo lado que faz frente para o Leste mede 27,16 metros e linda com propriedade da Sucessão de Noemy Ucha Palacios, perfazendo a área total de 176,31 m2, imóvel pertencente ao Setor 05 Quadra 47 do Cadastro Imobiliário da Prefeitura Municipal;

LOTE C


IMÓVEL : Um terreno de forma irregular, situado nos subúrbios desta cidade, frente para a rua Rivarol dos Santos Padilha onde mede 38,70 metros, pelo lado esquerdo de quem olha o lote de frente mede 111,30 metros de frente a fundos e linda com o lote 72 de propriedade da Firma Construbrás Empreendimentos Imobiliários Ltda, pelo lado direito de quem olha o lote de frente mede 130,85 metros e linda com o lote 59 de propriedade de Alice Isabel Ucha Salinas, lote 66 de propriedade de Rafael Alves Giacomuzzi, lote 69 de propriedade de Alice Isabel Ucha Salinas e Rosalice Ucha Salinas e com o lote 29 de propriedade de Luciana Cuna Castro e nos fundos mede 42,15 metros e linda com o lote B do mapa, propriedade da Sucessão de Noemy Ucha Palacios, perfazendo a área total de 5.116,20 m2, imóvel pertencente ao Setor 05 Quadra 47 do Cadastro Imobiliário da Prefeitura Municipal;

S. do Livramento, 05 de janeiro de 2015-

Engº Civil MIGUEL CASTRO
CREA/54.235- Resp. Técnico

CONSTRUBRÁS EMPREENDIMENTOS IMOB. LTDA
Proprietária

18

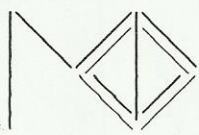

DESMEMBRAMENTO

PROPRIETÁRIA:

CONSTRUBRÁS EMPREENDIMENTOS IMÓB. LTDA.

ÁREA:

5.806,66 m²

RESP. TÉCNICO:

Eng. Civil MIGUEL CASTRO - CREA 54.235

ESCALA:


1:750


LOCAL:

RUA RIVAROL DOS SANTOS PADILHA, 453

DESENHO:

ANDRÉ VARGAS

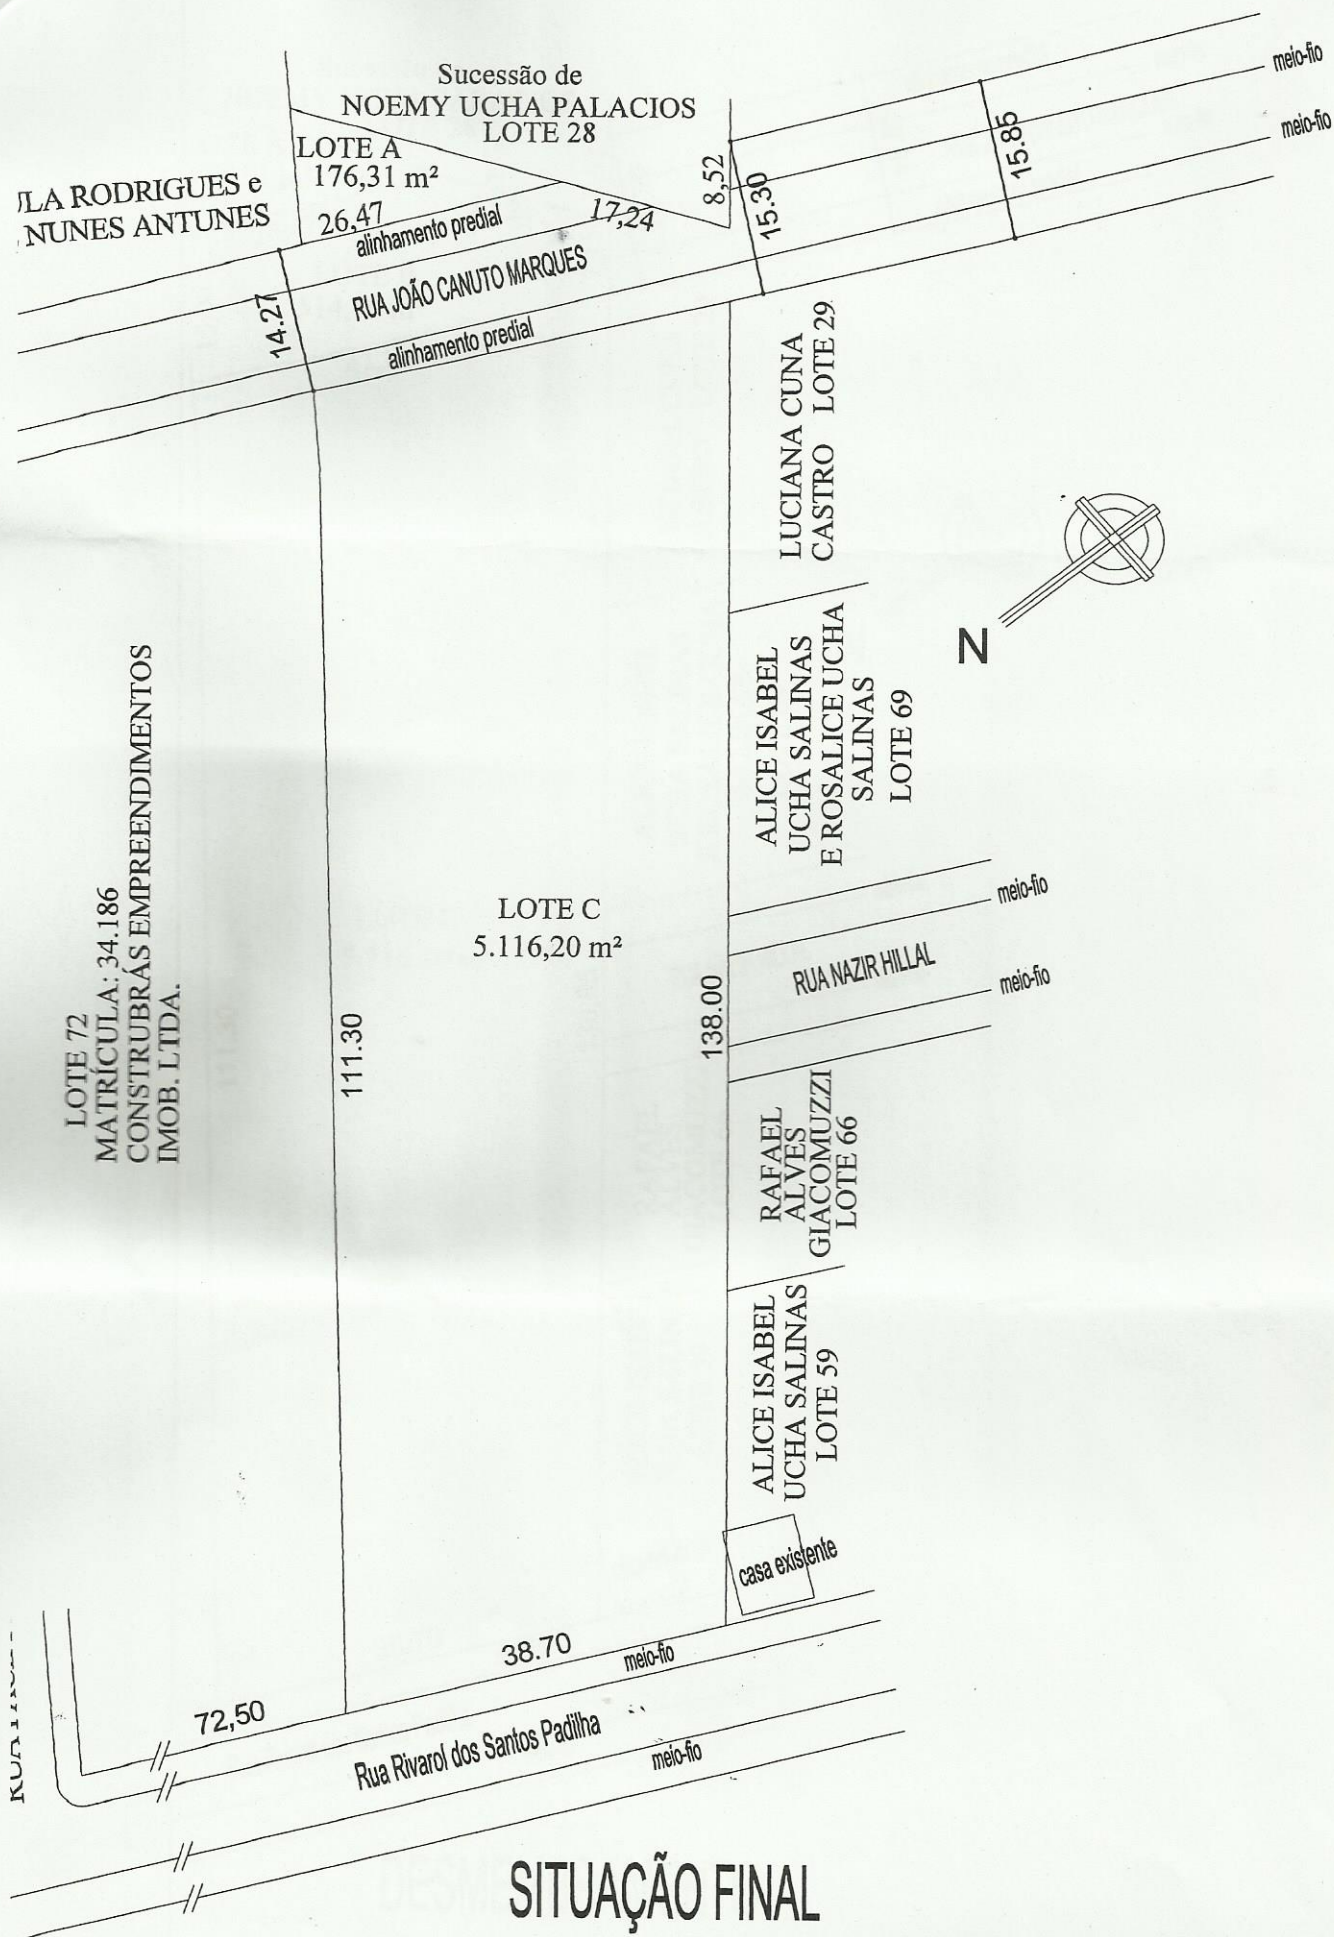

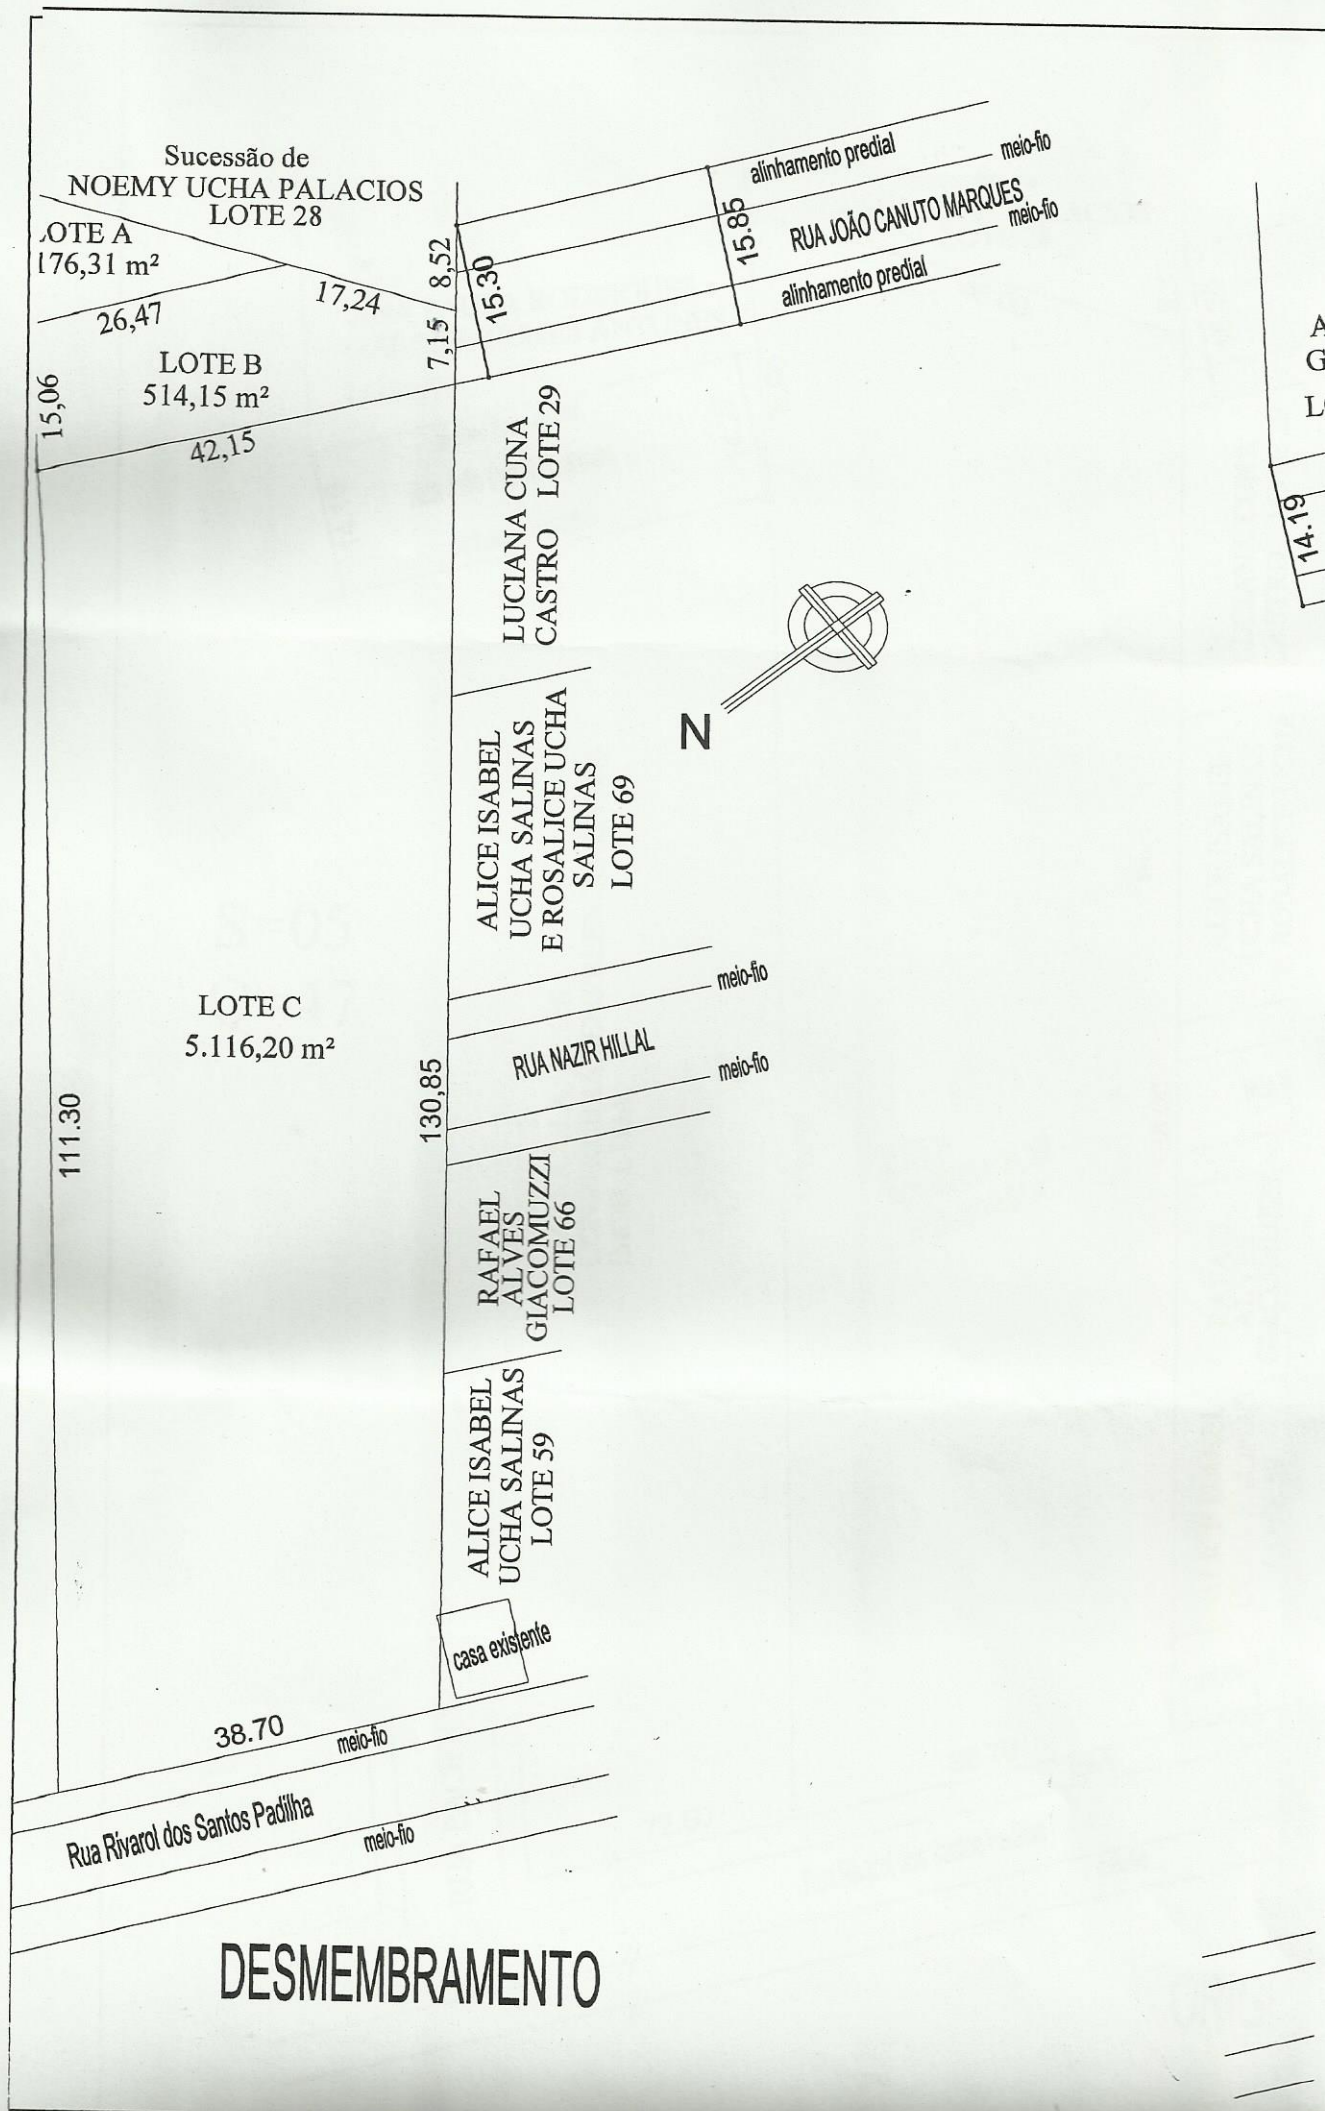

ANA PAULA RODRIGUES e
GABRIEL NUNES ANTUNES
LOTE 77

14.19
alinhamento predial
Rua João Canuto Marques
alinhamento predial
14.27

Sucessão de
NOEMY UCHA PALACIOS
LOTE 28

45.00

8,52

15.30

LUCIANA CUNA
CASTRO LOTE 29

ALICE ISABEL
UCHA SALINAS
E ROSALICE UCHA

RUA N

138.00

RAFAEL
ALVES
GIACOMUZZI

ALICE ISABEL
UCHA SALINAS
LOTE 59

casa existente

S=05
Q=47

LOTE 72
MATRÍCULA: 34.186
CONSTRUBRAS EMPREENDIMENTOS
IMOB. LTDA.

111.30

LOTE 31
MATRÍCULA: 24.268
ÁREA: 5.806,66 m²

RUA PACÍFICO UCHA

72,50



38.70

meio-fio

Rua Rivalor dos Santos Padilha

meio-fio

ORIGI

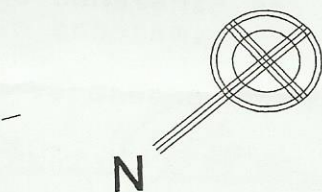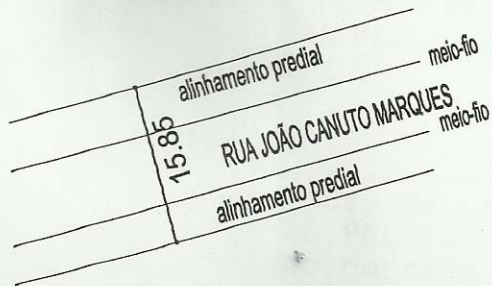

SALINAS
LOTE 69



LOTE 00

LOTE 72
MATRÍCULA: 34.186
CONSTRUBRÁS EMPREENDIMENTOS
IMOB. LTDA.



EM

