



ESTADO DO RIO GRANDE DO SUL
CÂMARA MUNICIPAL DE VEREADORES SANTANA DO LIVRAMENTO
Gabinete Vereador **ULBERTO NAVARRO (GARRÃO)**
"Uma Política de Humanização, Dedicação e Trabalho"

Projeto de Lei Nº 72 /2017

Da o nome de **Rua MOACIR LARREA FERNANDES** ao Logradouro Publico entrada da Chácara da Prefeitura, localizado entre a BR 293 e Av. Heitor Martini no Município de Santana do Livramento.

Art. 1º - Fica denominado de Rua MOACIR LARREA FERNANDES, a Rua do nosso Município localizada entre a BR 293 e a Av. Heitor Martini no Município de Santana do Livramento.

Art. 2º - Fica o Prefeito Municipal autorizado a mandar colocar na mencionada via publica as placas respectivas.

Art. 3º - Esta Lei entrará em vigor na data de sua publicação.

Sant'ana do Livramento, 02 de Maio de 2017.

Ver. **ULBERTO NAVARRO (GARRÃO)**
Líder do Governo - PDT



ESTADO DO RIO GRANDE DO SUL

CÂMARA MUNICIPAL DE VEREADORES SANTANA DO LIVRAMENTO

Gabinete Vereador **ULBERTO NAVARRO (GARRÃO)**

“Uma Política de Humanização, Dedicação e Trabalho”

JUSTIFICATIVA

O presente Projeto de Lei visa homenagear o ilustre Sr. Moacir Larrea Fernandes, diante da sua trajetória de vida, carreira e contribuição para nossa fronteira.

Através da sua carreira militar aonde recebeu todas as honrarias por nunca ter recebido nenhuma punição, era atuante em ações sociais junto ao Projeto Tchê, Associação de Moradores da Vila Argiles e auxiliava outras entidades e paralelamente junto aos movimentos tradicionalistas aonde participava ativamente.

Além da família uma das suas grandes paixões era o Galpão Crioulo Urutau sendo um dos seus fundadores e tinha uma atuação invejável e passou a ser patrão em miados de 2000 até 2014 sempre prezando em cultivar a nossa tradição e a dança gaucha através do bailado do Urutau que participa de diversos eventos culturais em nossa cidade, região e no Uruguai.

Em virtude da sua grande contribuição profissional, social, tradicionalista e em diversas atividades em que participava ativamente em prol de Santana do Livramento.


Temos o entendimento da importância de darmos nome a esta via, pois já foi caso ser interrompido o trânsito de veículos inclusive escolares, causando um grande prejuízo aos transeuntes, moradores e alunos, esta se localiza em uma área de grande fluxo entre a BR 293 e a Av. Heitor Martini e dá acesso a Chácara da Prefeitura Municipal e ao Parque José Rufino de Aguiar Filho.

Contamos com o apoio e as colaborações dos nobres pares para aprovação desta matéria em pauta.

(A) LOTEAMENTO VILA REAL (EXISTENTE) A = 19.138,00 m² MAT 36388

(B) ÁREA A DESMEMBRAR DA MAT 08341 = 4.477,09 m² e (B1) ÁREA A DESMEMBRAR DA MAT 36388

retirada da área verde do loteamento existente e destinada a área verde do novo loteamento

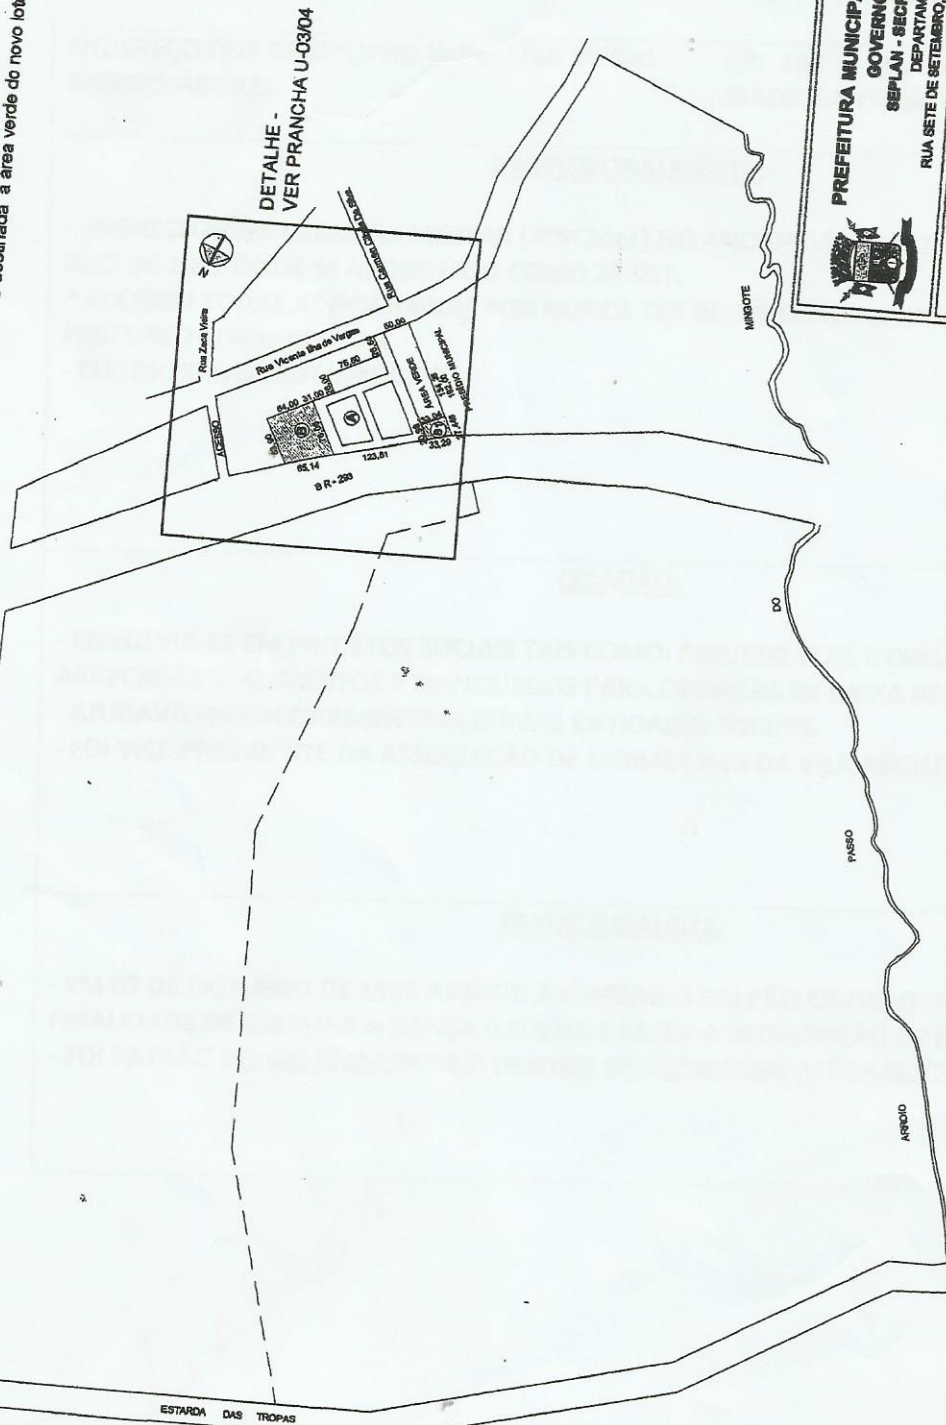

PREF. MUNICIPAL DE SANT'ANA DO LIVRAMENTO
SECRETARIA MUNICIPAL DE PLANEJAMENTO
APPROVADO
Eng. Cristiano Ferreira Pereira
CREA - 107.547

 PREFEITURA MUNICIPAL DE SANTANA DO LIVRAMENTO GOVERNO DE RECONSTRUÇÃO SEPLAN - SECRETARIA DE PLANEJAMENTO DEPARTAMENTO DO PLANO DIRETOR RUA SETE DE SETEMBRO, 816, CEP 97073-471, FONE: (85) 3242-3174	
PREFEITO: WALNER VIANA MACHADO SECRETARIA DE PLANEJAMENTO: SANDRA SEVERO D'ABREU	
OBRA: PROJETO CASAS POPULARES VILA REAL ENDEREÇO: CHÁCARA DA PREFEITURA	
PROJETO DE DESMEMBRAMENTO - PLANTA	
RESPONSÁVEL TÉCNICO:	ÁREA: 4477,09 m ² + 800,00 m ²
ANA LORENA PORTO RODRIGUEZ ARQUITETA - CREA 138418	
ESCALA: 1:10.000	DATA: 09/05/05
PRANCHAS: U - 02/04	

MOACIR LARREA FERNANDES

DATA DE NASCIMENTO: 07/11/1950

DATA DE FALECIMENTO: 28/10/2014

CASADO COM MARLENE DA CUNHA FERNANDES E COM ELA TIVERAM TRÊS FILHOS.

ENDEREÇO QUE RESIDIU: HELIO PEREIRA VIEGAS
BAIRRO: ARGILES

Nº: 130 COMPL.: CASA
IDADE: SANTANA DO LIVRAMENTO

PROFISSIONALMENTE:

- INGRESSOU NA CARREIRA MILITAR (7ºRCMec) NO ANO DE 1968 E PERMANECEU ATÉ O ANO DE 1997 ONDE SE APOSENTOU COMO 2º SGT.
- * RECEBEU TODAS AS HONRARIAS POR NUNCA TER RECEBIDO NENHUMA PUNIÇÃO NO SEU PERCURSO COMO MILITAR.
- ELETRICISTA DE AUTOMÓVEIS

CIDADÃO:

- ENVOLVIA-SE EM PROJETOS SOCIAIS TAIS COMO: PROJETO TCHÊ E ORGANIZAVA E ARRECADAVA ALIMENTOS E BRINQUEDOS PARA CRIANÇAS DE BAIXA RENDA.
- AJUDAVA FINANCEIRAMENTE ALGUMAS ENTIDADES SOCIAIS.
- FOI VICE-PRESIDENTE DA ASSOCIAÇÃO DE MORADORES DA VILA ARGILES.

TRADICIONALISTA:

- EM 07 DE OUTUBRO DE 1997 AJUDOU A FUNDAR O GALPÃO CRIOULO URUTAU , COM A FINALIDADE DE CULTUAR A DANÇA GAUCHA E FAZER A INTEGRAÇÃO DE AMIGOS.
- FOI PATRÃO DO GALPÃO CRIOULO URUTAU DE 16/05/2000 ATÉ 28/10/2014.

6 " LAMBOA

Google Maps



Dados do mapa ©2017 Google 200 m

LAMSA

6