



ESTADO DO RIO GRANDE DO SUL  
PREFEITURA MUNICIPAL DE SANT'ANA DO LIVRAMENTO

**Secretaria Municipal de Administração**

PMSA OF Nº 082/2021


Sant'Ana do Livramento, 11 de fevereiro de 2021.

Senhor Presidente:

Apraz-nos cumprimentar Vossa Excelência e, na oportunidade, em atenção ao “Pedido de Informação nº 043/2021”, de autoria do Vereador Thomaz Guilherme Goia Alves, conforme informações prestadas pelo Departamento de Plano Diretor, informar o que segue:

*A área institucional da Vila Real compreende o quarteirão entre a Rua Pref. João Jacinto Costa, Rua Joaquim Sanz e Av. Vicente Ilha de Vargas, setor 17, quadra 40, conforme plantas em anexo.*

Sendo o que tínhamos para o presente, aproveitamos a oportunidade para manifestar protestos de consideração e apreço.

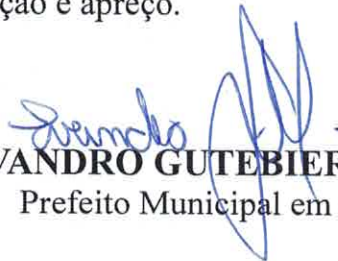
  
**EVANDRO GUTEBIER MACHADO**  
Prefeito Municipal em exercício

Exmo. Sr.

**Ver. CARLOS ENRIQUE CIVEIRA**

M.D Presidente da Câmara Municipal de Vereadores

Sant'Ana do Livramento – RS.

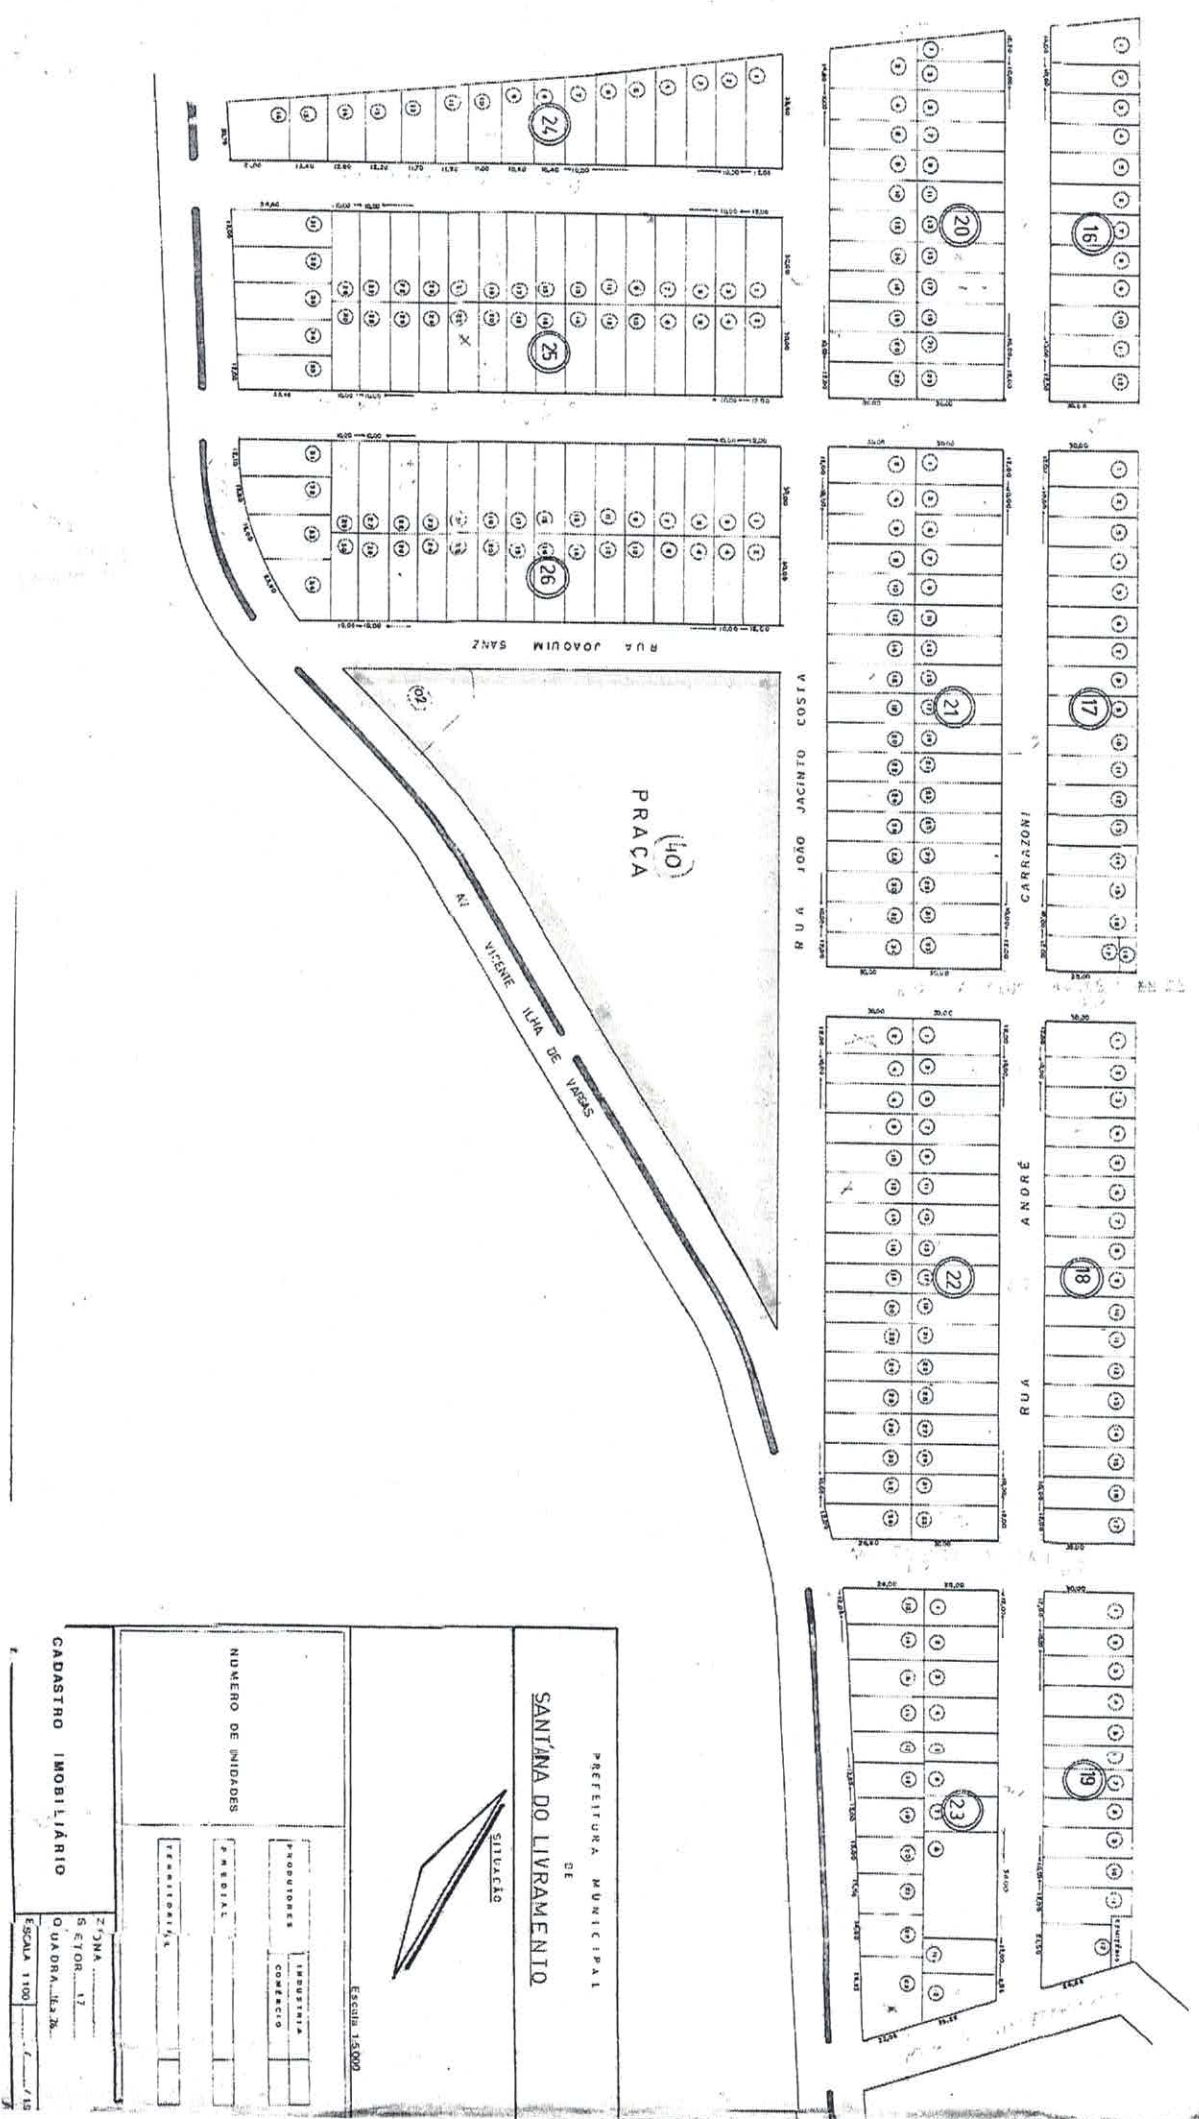

PREFEITURA MUNICIPAL  
DE  
**SANT'ANA DO LIVRAMENTO**

SITUAÇÃO

NUMERO DE UNIDADES

PRODUTORES

INDUSTRIA

COMERCIO

RESIDUAL

TERRELOTOMIA

ESCALA 1:5000

20/04/17



SECTOR 17

QUADRA 17A

ESCALA 1:100

CADASTRO IMOBILIARIO

APROVADO EM: 10/08/78

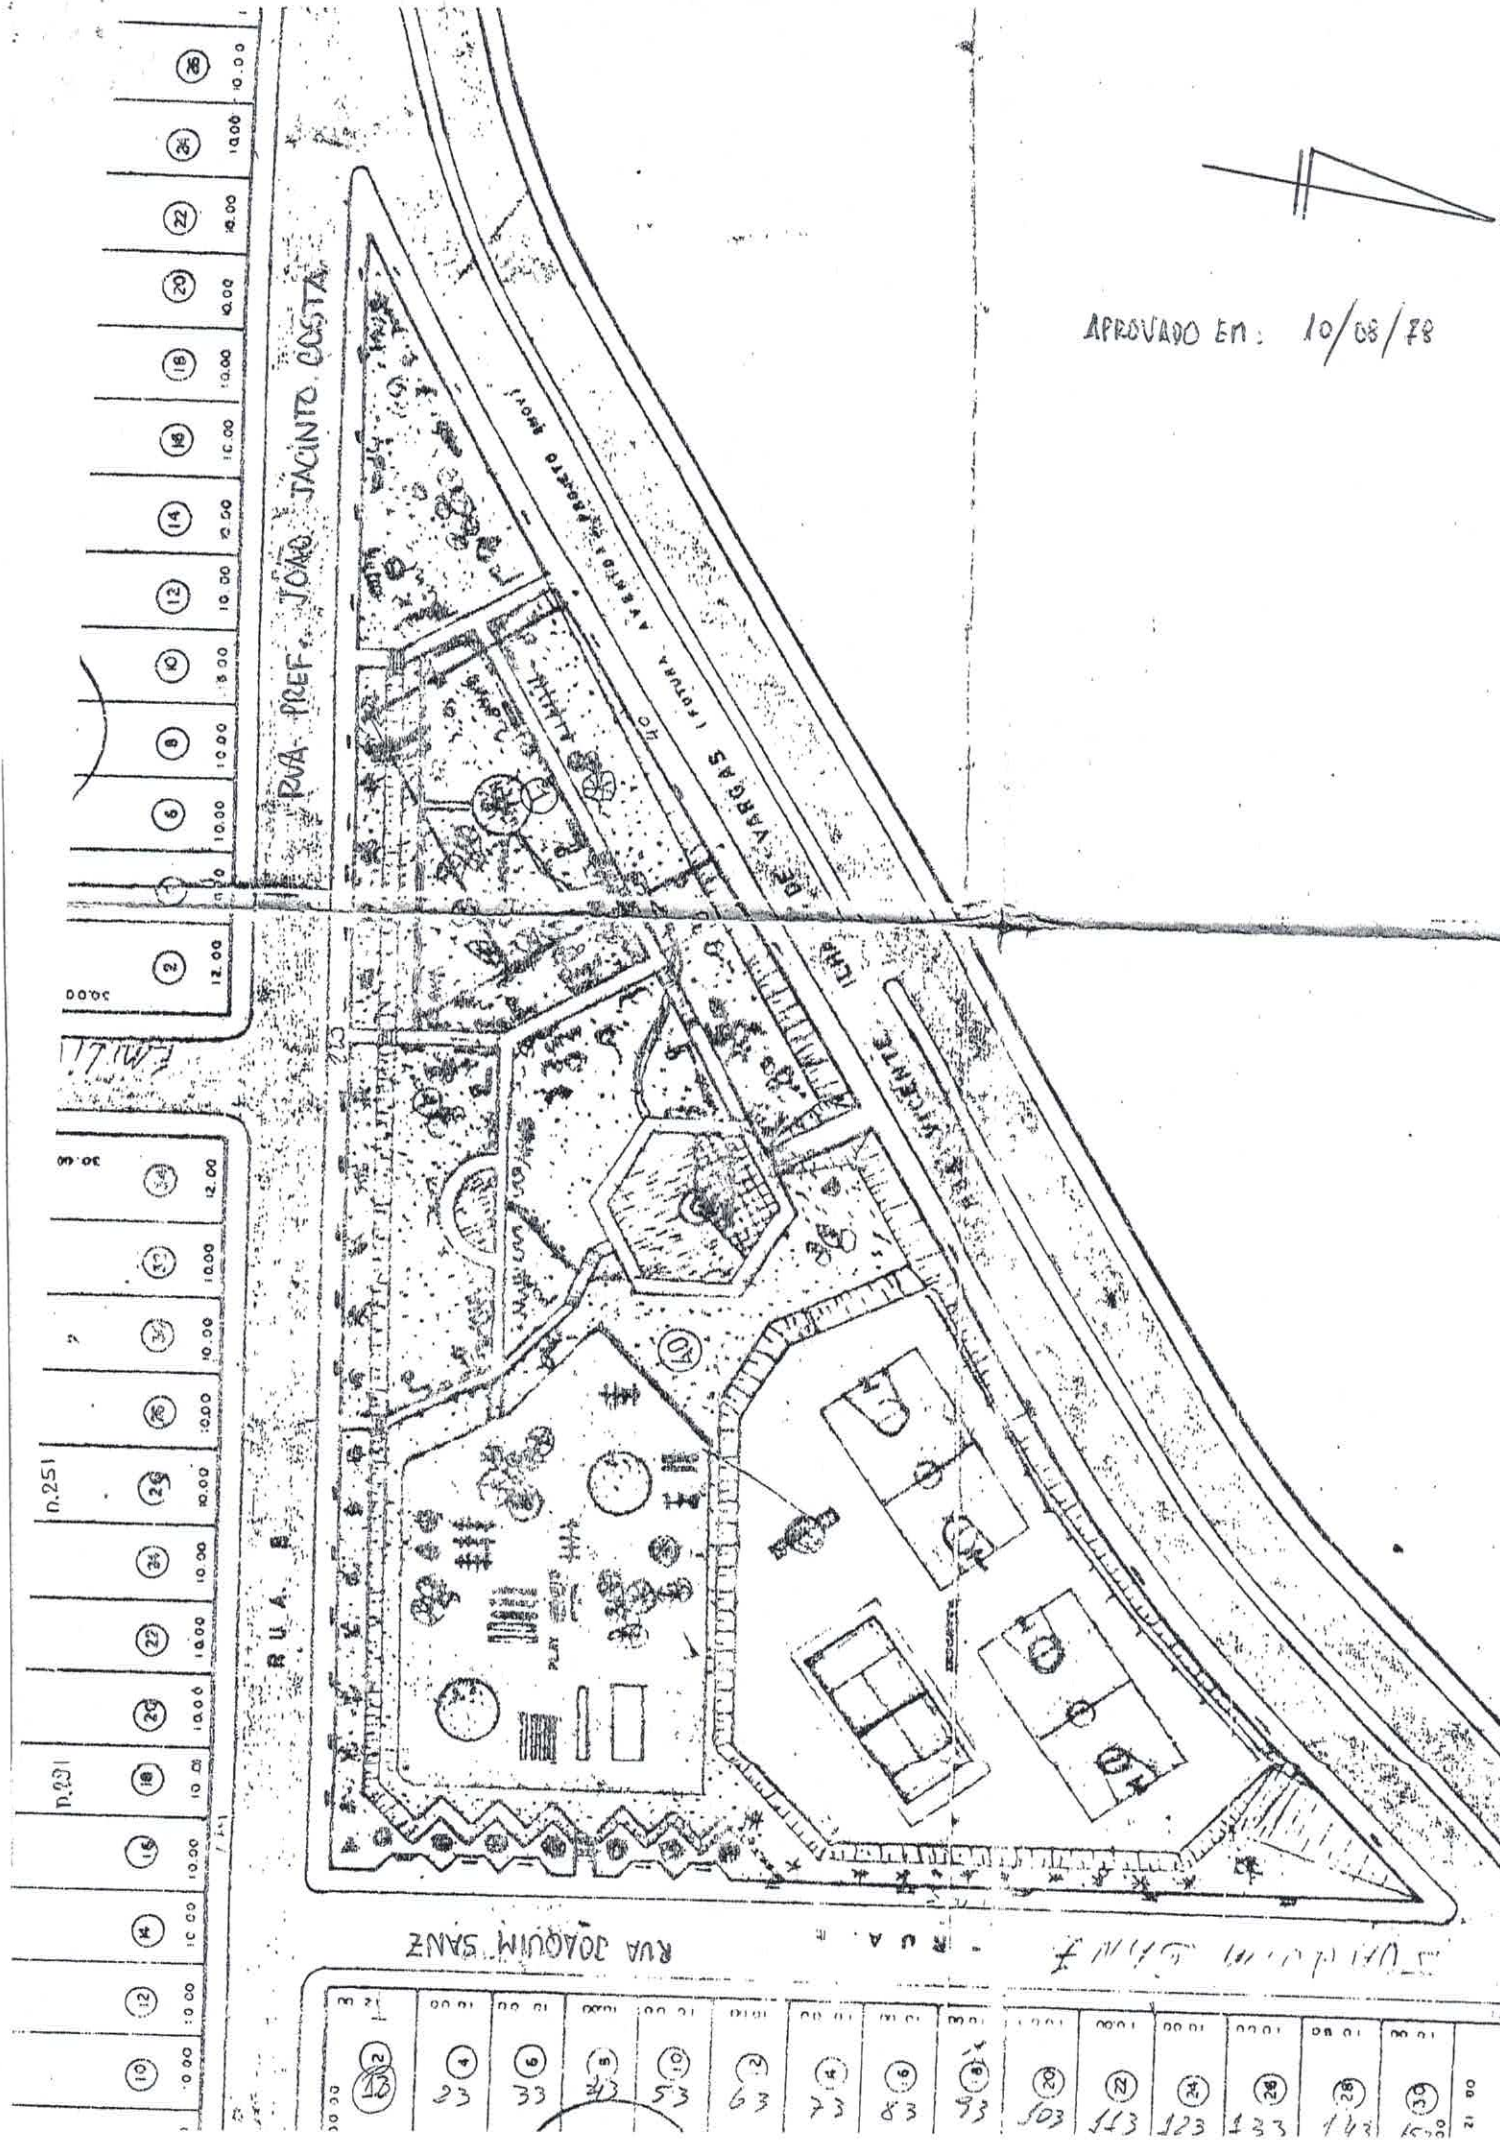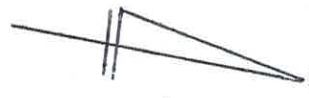



ESTADO DO RIO GRANDE DO SUL  
PREFEITURA MUNICIPAL DE SANT'ANA DO LIVRAMENTO  
**Secretaria Municipal de Administração**

Memorando nº 104/2021

Em 04 de fevereiro de 2021.

Da: SMA

Para: **Gabinete da Prefeita**

Senhor Secretário:

Encaminho, em anexo, fotocópia do **Pedido de Informação nº 43/21**, oriundo da Câmara de Vereadores, para resposta na brevidade possível, tendo em vista o prazo que expira em 10/02/2021.

  
**MATHEUS BORGES MEDINA**  
Secretário Municipal de Administração




**CÂMARA MUNICIPAL DE VEREADORES**  
**GABINETE DO VEREADOR THOMAZ GUILHERME**

**PEDIDO DE INFORMAÇÃO 43**

Requeiro sejam solicitadas a Senhora Prefeita Municipal as seguintes informações:

- INFORMAR LOCALIZAÇÃO DA ÁREA INSTITUCIONAL, PERTENCENTE A ÁREA URBANA 2 – VILA REAL.

Santana do Livramento, 03 de fevereiro de 2021.

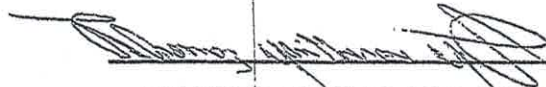  
\_\_\_\_\_  
THOMAZ GUILHERME GOIA ALVES

Vereador do PTB.