

Ao Exmo. Sr.

053/2022

Aquiles Rodrigues Pires

Presidente da Câmara de Vereadores

Santana do Livramento - RS

PEDIDO DE INFORMAÇÃO Nº ____

O vereador signatário, no uso de suas atribuições legais e regimentais, com fulcro no Artigo 119 da Resolução 1.252/16, vem, por intermédio desta, solicitar, que seja requerido ao Executivo Municipal, através do Departamento de Água e Esgoto - DAE, o presente PEDIDO DE INFORMAÇÃO:

Com relação ao espaço à rua Benjamin Cabelo, em frente ao nº 510, no Bairro Divisa, que recentemente passou por limpeza, perguntamos:

1. Existe interesse do órgão público em utilizar a referida área como possível área de lazer? Se sim, qual o projeto? Anexar documentos.
2. Se não, sugere-se que o referido local seja utilizado como área de lazer, com a colocação de bancos, área florida ou ainda uma praça infantil, em benefício à comunidade.

PRAZO PARA RESPOSTA


Conforme Artigo 102, XIV, da Lei Orgânica Municipal.

Sant'Ana do Livramento, 07 de outubro de 2022.

Cordialmente,


Vereador Rafael de Castro

Rafael de Castro
Vereador PSB
Poder Legislativo Municipal

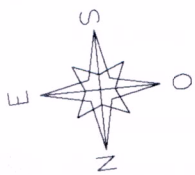

DESMEMBAMENTO

ESCALA - 1:500

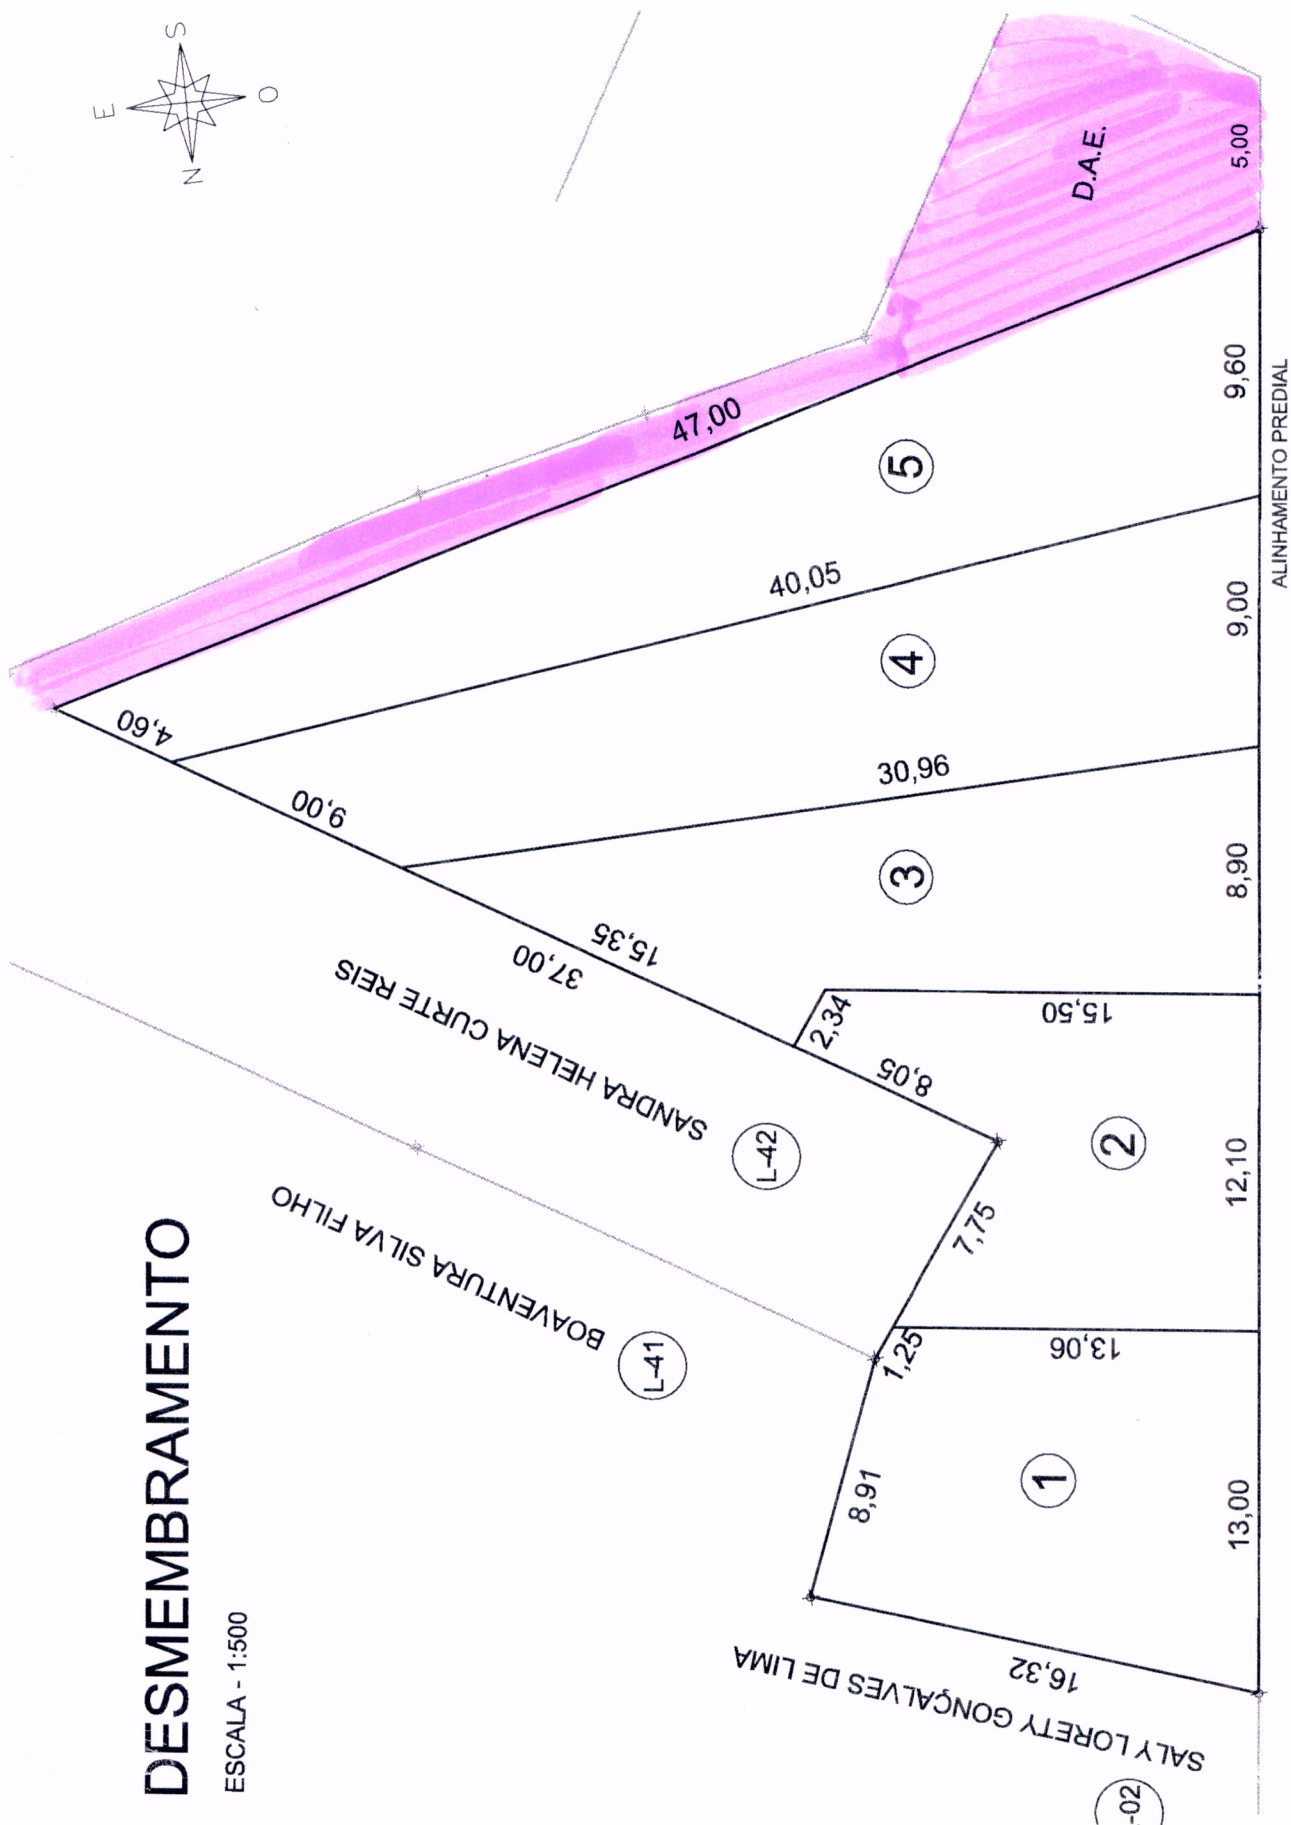

3,50
meio-fio

RUA BENJAMIM CABELLO