



ESTADO DO RIO GRANDE DO SUL
PREFEITURA MUNICIPAL DE SANT'ANA DO LIVRAMENTO

Secretaria Municipal de Administração


PMSA OF Nº 729/2022

Sant'Ana do Livramento, 06 de outubro de 2022.

Senhor Presidente:

Apraz-nos cumprimentar Vossa Excelência e, na oportunidade, em atenção ao “Pedido de Informação nº 333/2022”, de autoria do Vereador Rafael de Castro, encaminhar em anexo, as informações prestadas pelo Departamento de Água e Esgoto – DAE.

Sendo o que tínhamos para o presente, aproveitamos a oportunidade para manifestar protestos de consideração e apreço.

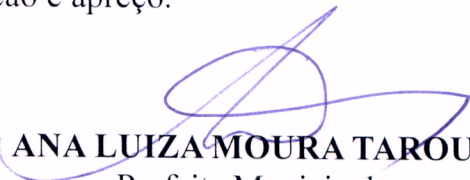
ANA LUIZA MOURA TAROUCO
Prefeita Municipal

Exmo. Sr.

Ver. AQUILES RODRIGUES PIRES

M.D Presidente da Câmara Municipal de Vereadores
Sant'Ana do Livramento – RS.

PROTOCOLO 1110/2022
ENTRADA EM 03/10/2022
SAÍDA EM:
DESTINO:

DEPARTAMENTO DE ÁGUA E ESGOTOS
DE SANT'ANA DO LIVRAMENTO-RS

Of. n.º 385/2022-SG/DAE

Sant'Ana do Livramento, 03 de outubro de 2022.

Senhor Secretário:

Apraz-nos cumprimentá-lo cordialmente, e na oportunidade, em atenção ao PM SA OF n.º 702/2022, que encaminha Pedido de Informações, n.º 333, do Vereador Rafael de Castro, informamos o que segue:

Com relação ao terreno situado na Rua Benjamin Cabello, esquina Rua Isaías Pereira de Castro, informamos que foi realizada vistoria e agendada a limpeza e cercamento do local.


Atenciosamente,

IZABEL CRISTINA DA CUNHA ALVAREZ
Diretora Presidente

Ao Senhor
MATHEUS BORGES MEDINA
M.D. Secretário Municipal de Administração
Nesta Cidade

ORIGEM

ESCALA - 1:500

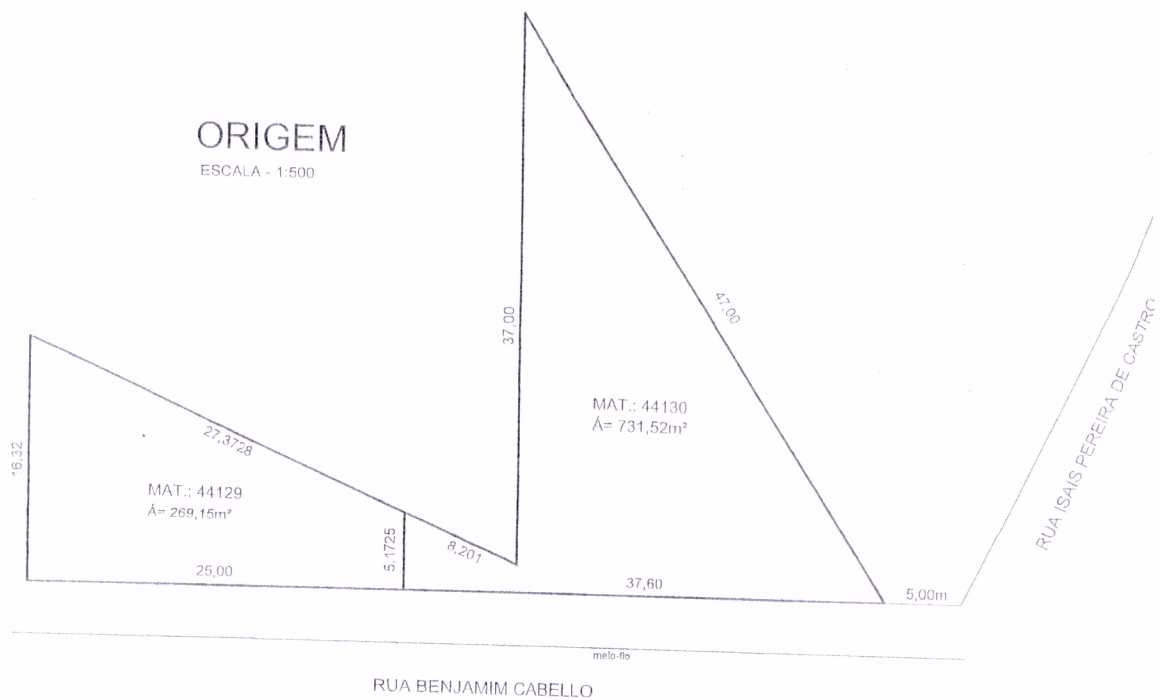

DESMEMBRAMENTO RETIFICADO

ESCALA - 1:500

